




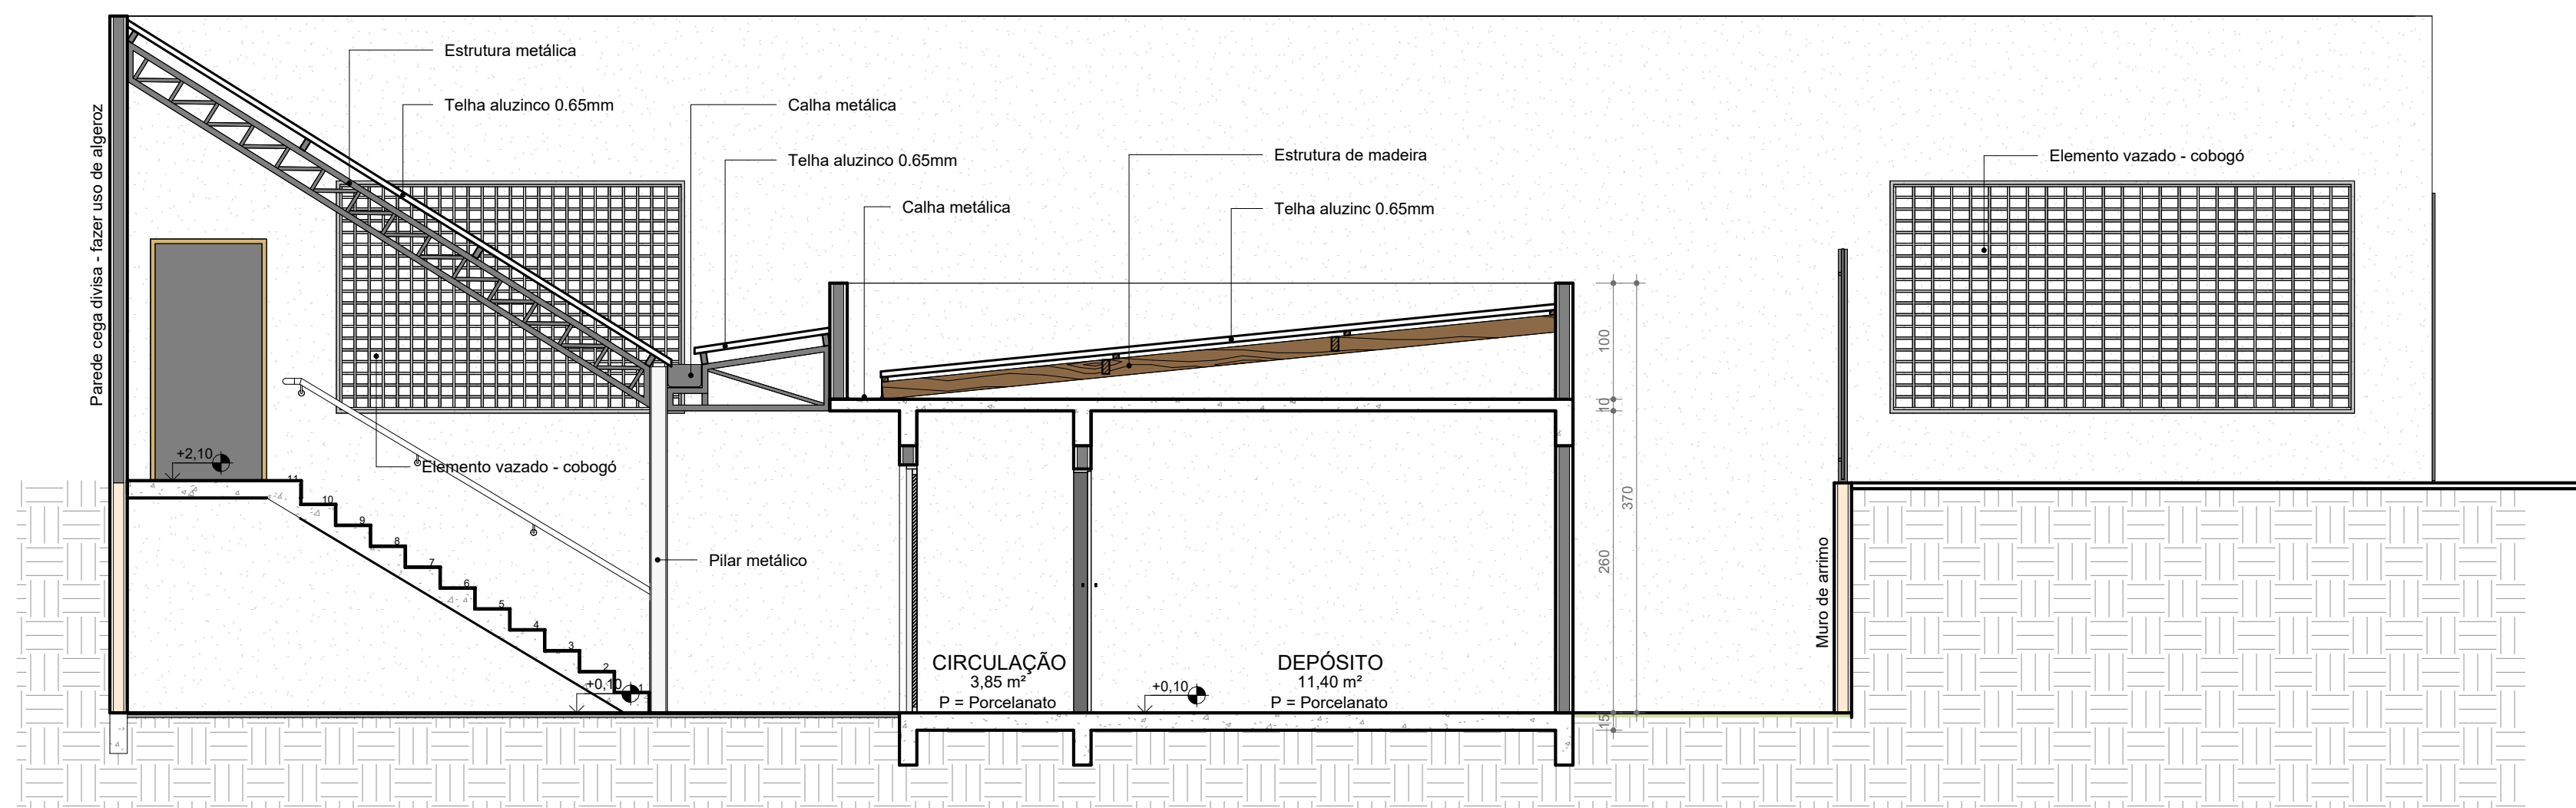


A CORTE A
ESCALA 1:50

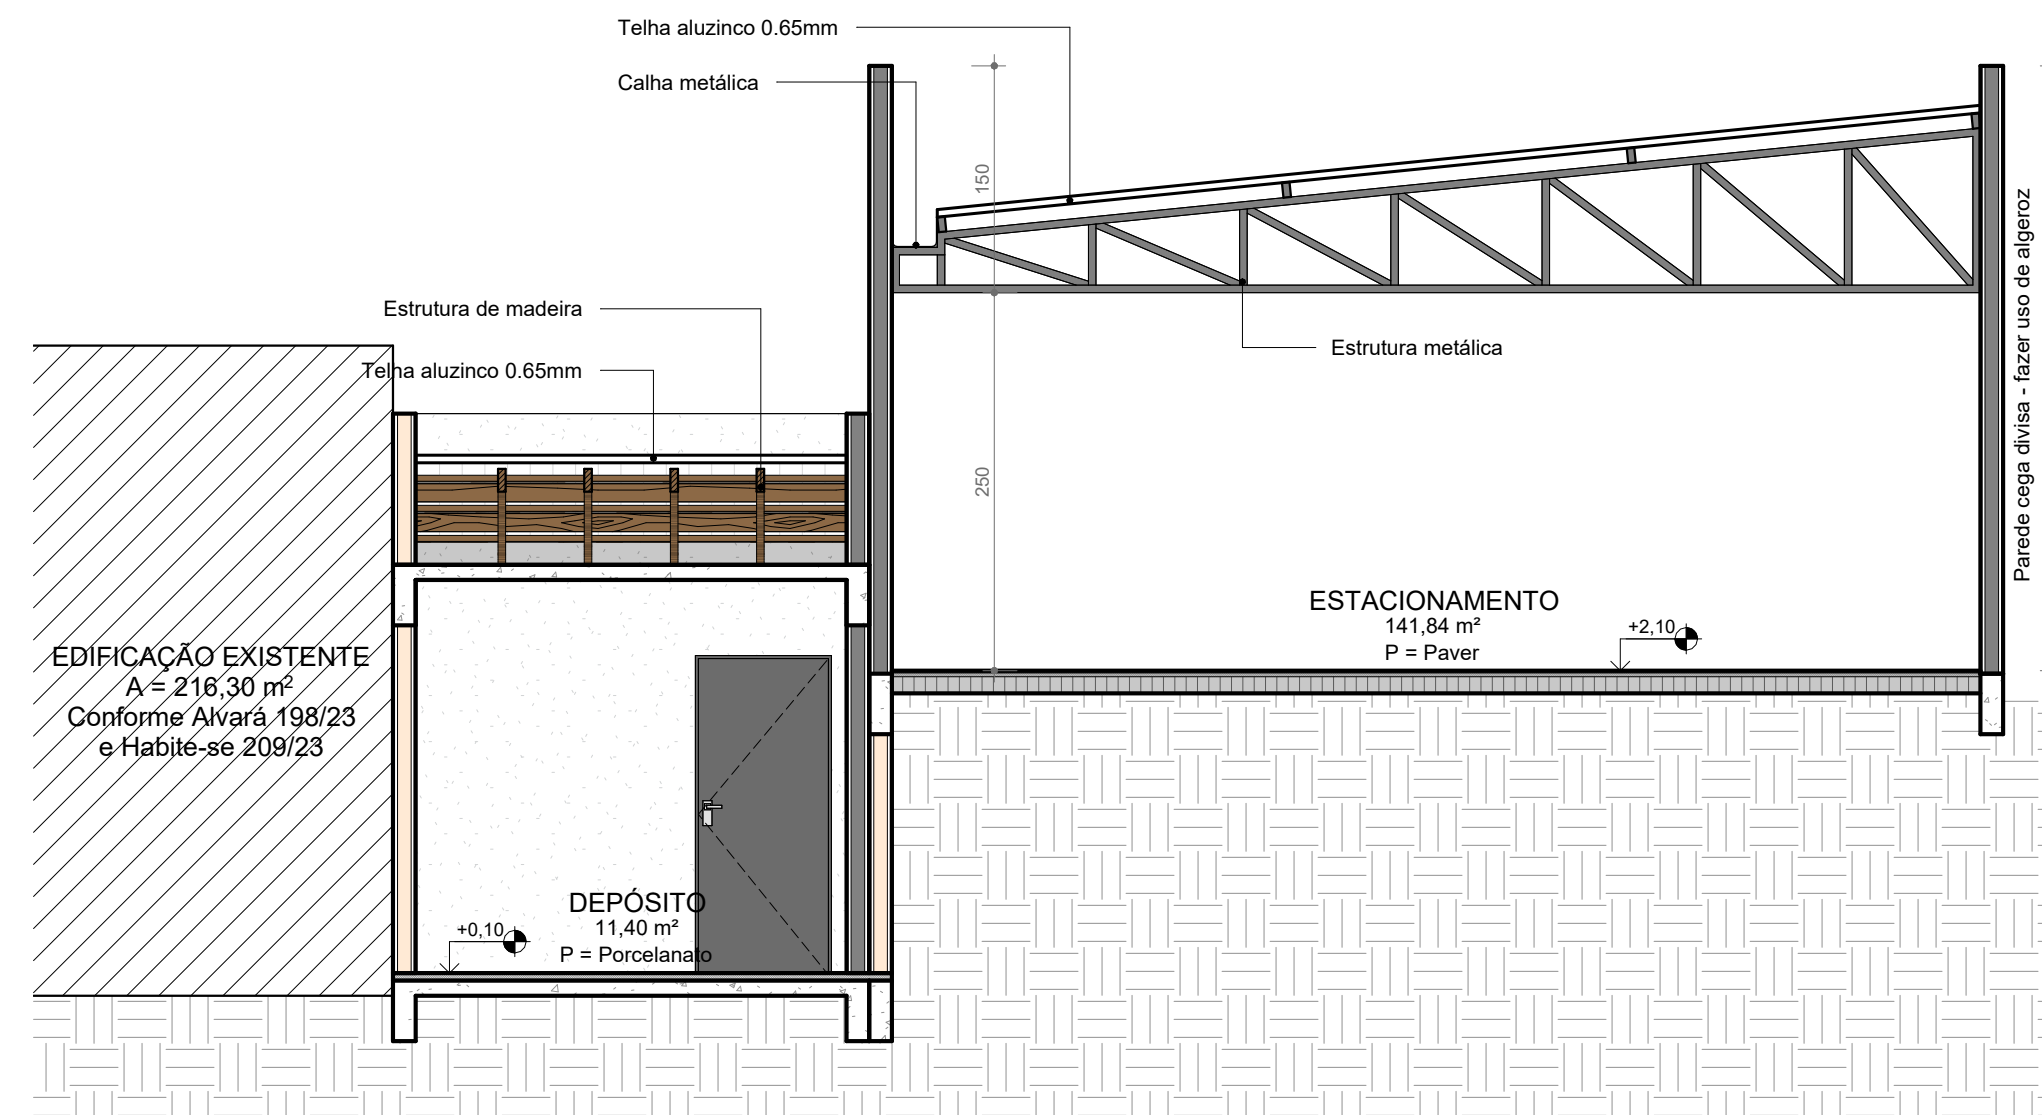


C CORTE C
ESCALA 1:50

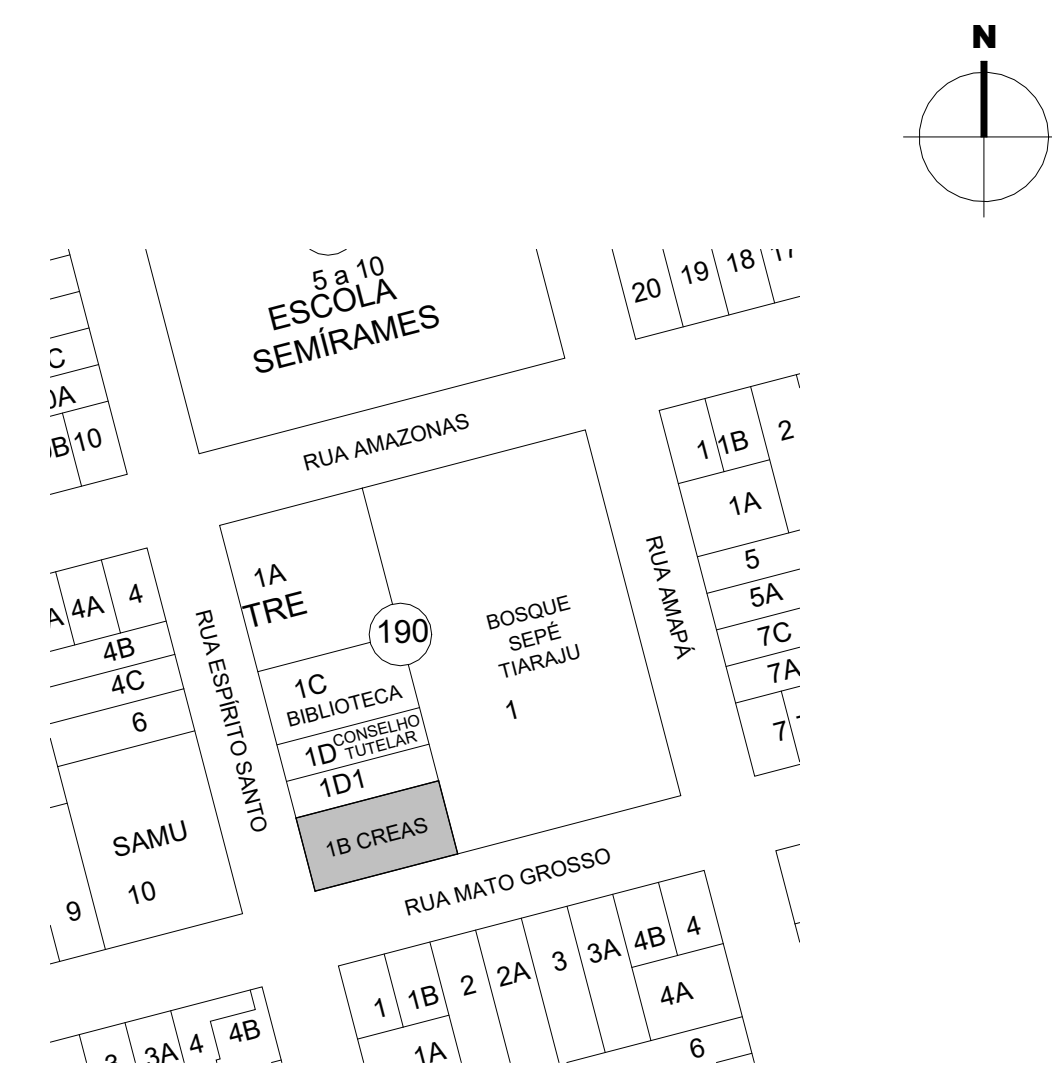


3 PLANTA DE LOCALIZAÇÃO
ESCALA 1:2000

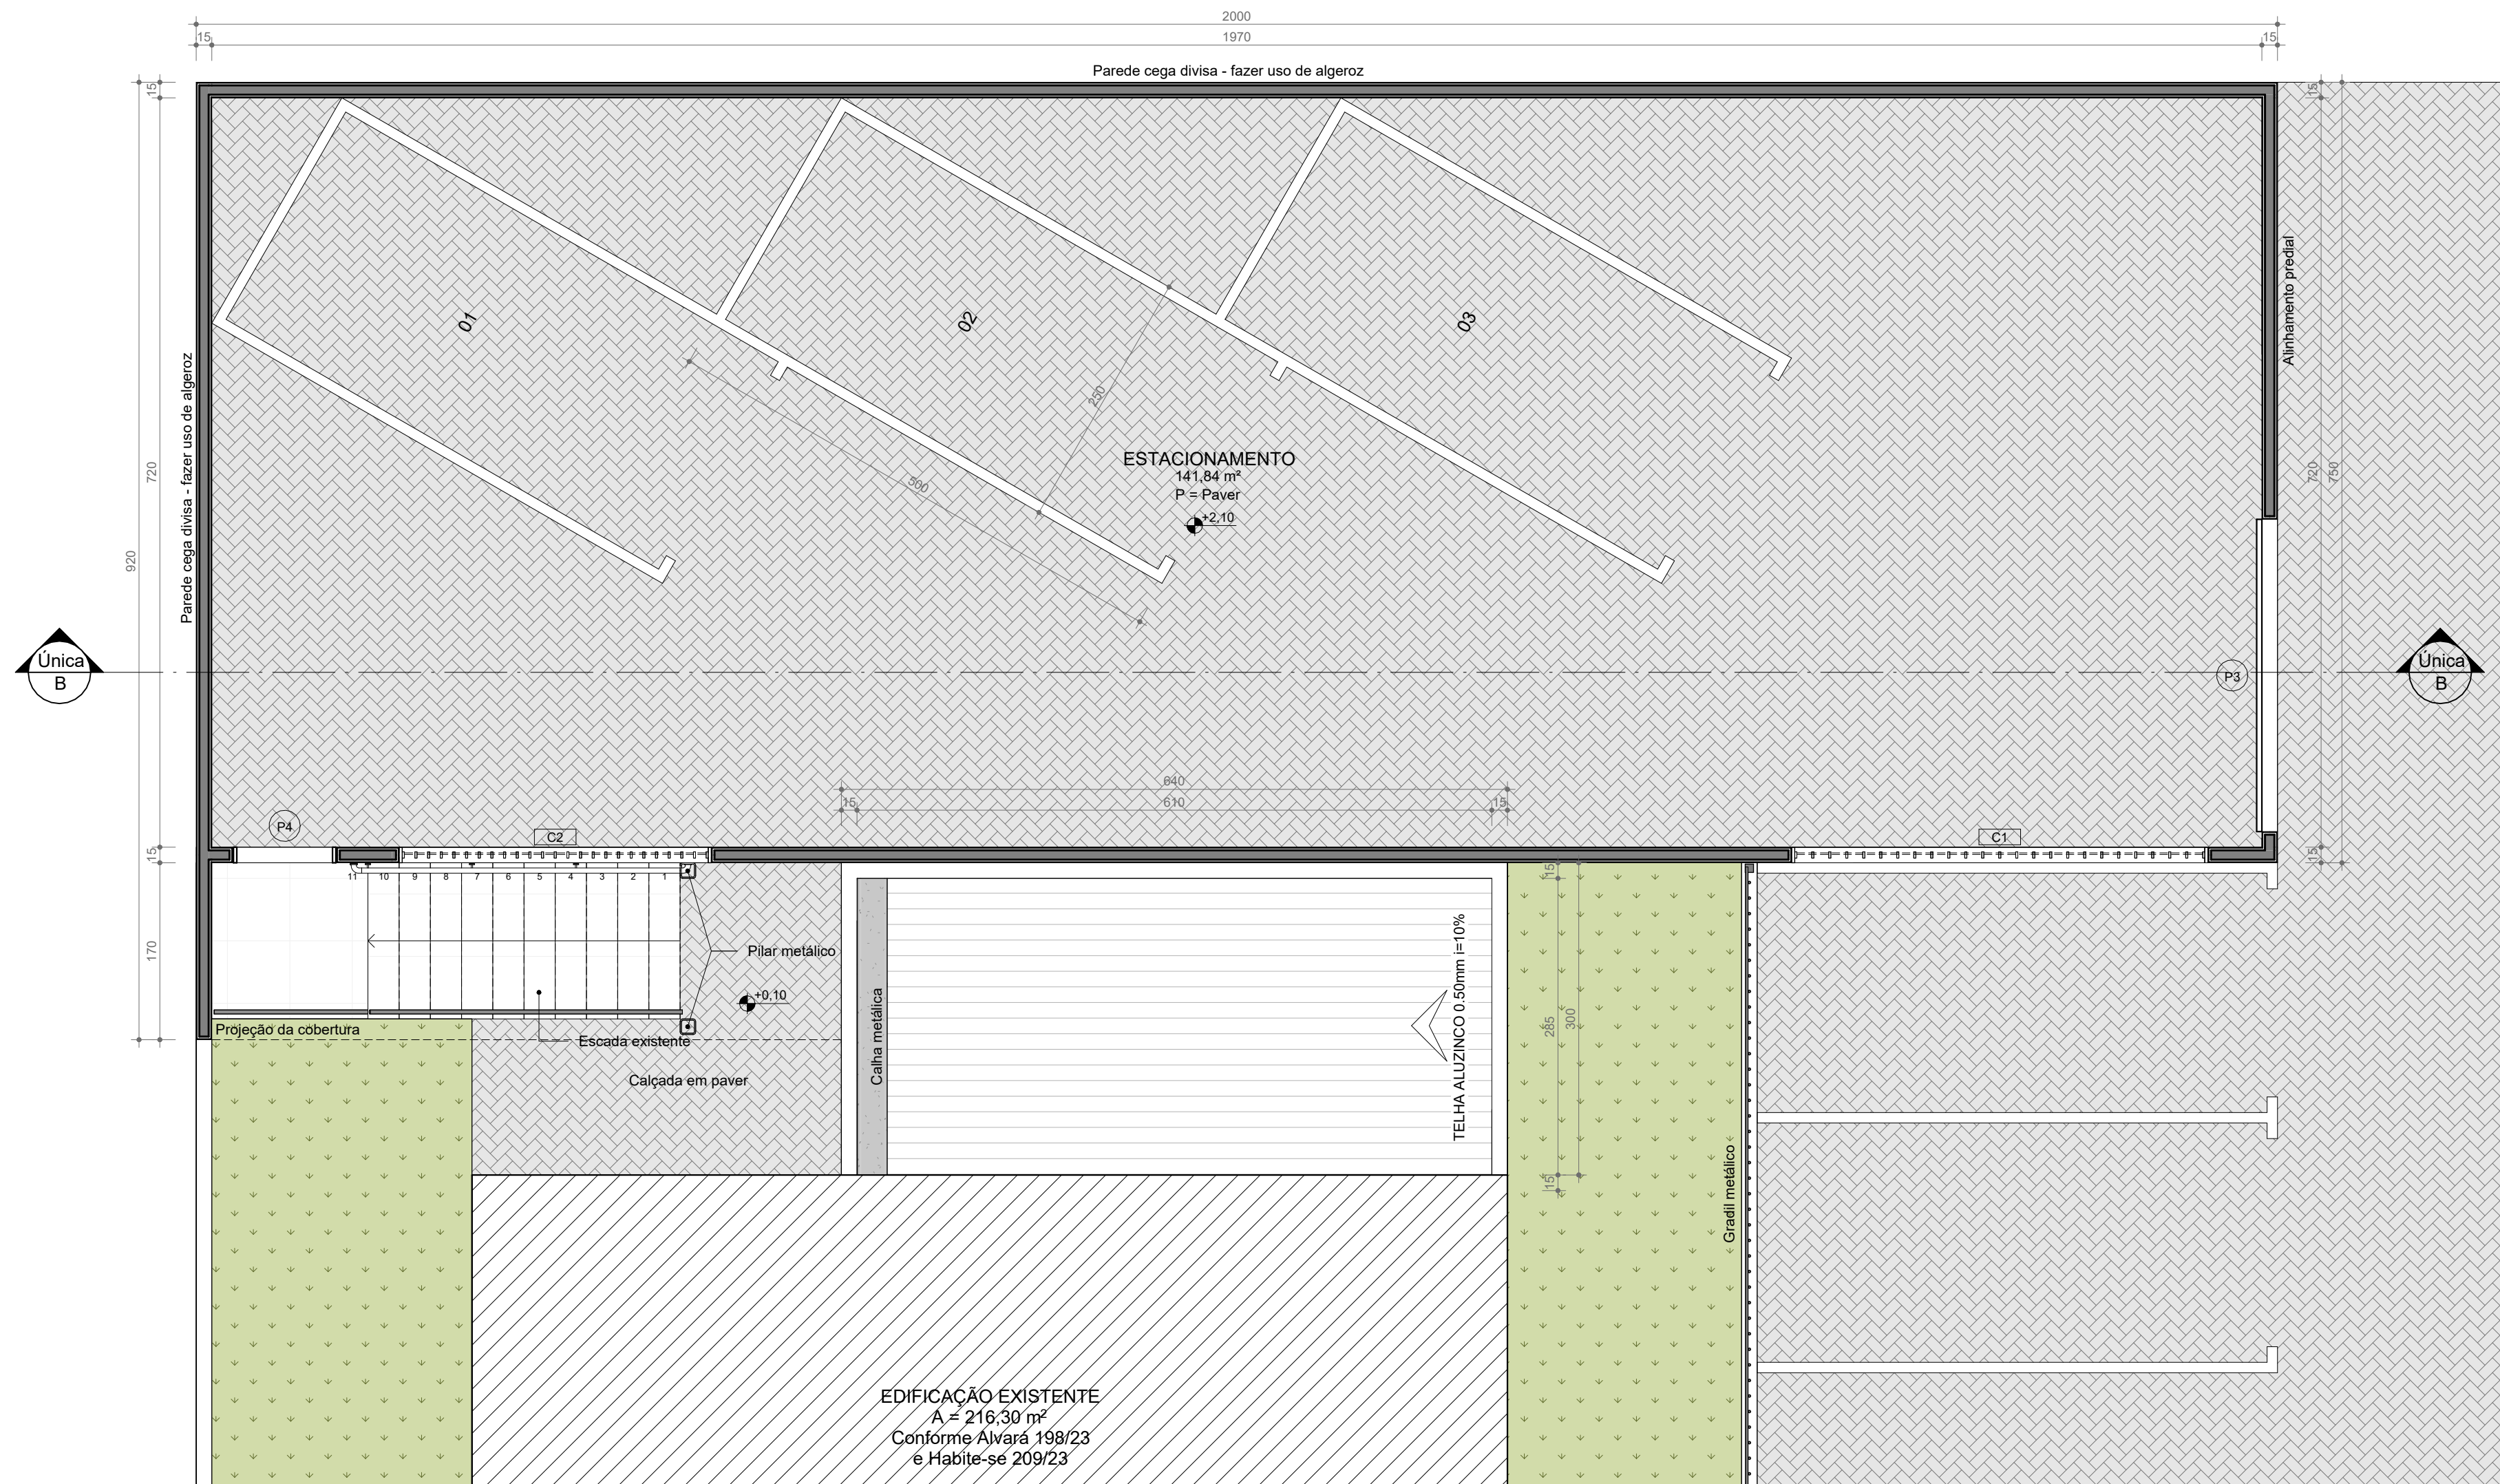

2 PLANTA BAIXA | NÍVEL DO ESTACIONAMENTO
ESCALA 1:50

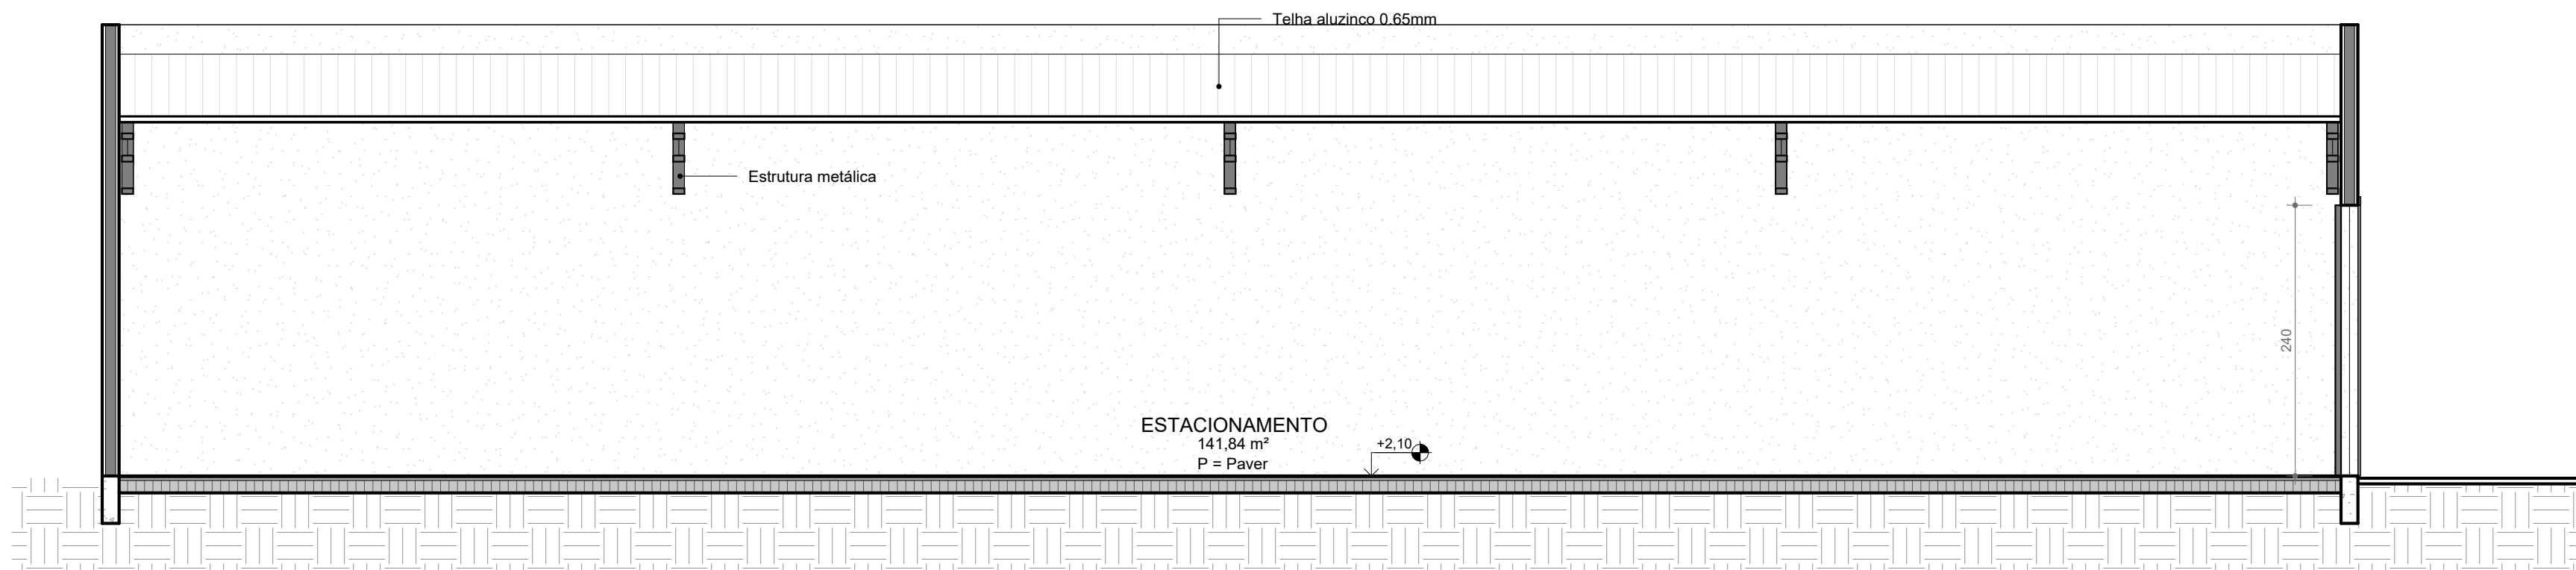

B CORTE B
ESCALA 1:50

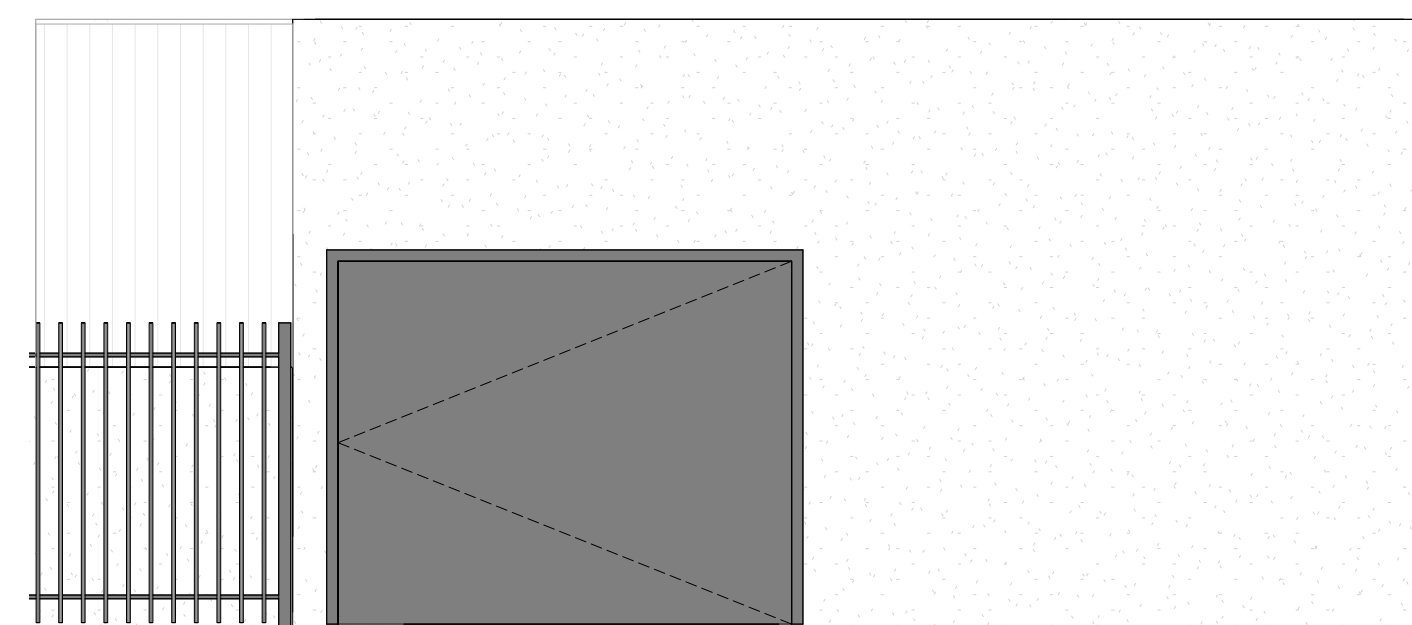

4 ELEVÇÃO | RUA MATO GROSSO
ESCALA 1:50



5 PLANTA DE SITUAÇÃO
ESCALA 1:200

ESPECIFICAÇÃO ESQUADRIAS - PORTAS E PORTÕES				
CÓD.	QT.	LARGURA	ALTURA	TIPO
P1	1	100	210	PORTA DUPLA DE GIRO 100x210
P2	1	300	210	PORTA DE GIRO ALUMÍNIO 300x210
P3	1	300	340	PORTÃO METÁLICO DE CORRER
P4	1	100	210	VÃO ABERTO

ESPECIFICAÇÃO ESQUADRIAS - JANELAS E ELEMENTOS...					
CÓD.	QT.	LARGURA	ALTURA	PEITORIL	TIPO
C1	1	400	200	60	Cobogó 400x180
C2	1	300	200	60	Cobogó 300x180

Área do Lote	780,00 m ²
Área Existente	216,30 m ²
Área a Construir	179,74 m ²
Área Total	396,04 m ²
Área de Calçada (paver)	195,33 m ²
Taxa de Ocupação	50,77%
Coefficiente de Aproveitamento	0,507
Taxa de Permeabilidade	36,70%

MEDIANEIRA PREFEITURA MUNICIPAL

SECRETARIA MUNICIPAL DE
ADM. E PLANEJAMENTO

DIVISÃO DE
PLANEJAMENTO URBANO

OBRA:
Ampliação de edificação de uso público - Assistência Social - CREAS, em
alvenaria com 1 pavimento.

LOCAL: RUA ESPÍRITO SANTO, ESQ. COM A RUA MATO GROSSO, LOTE 1B,
QUADRA 190, LOTEAMENTO QUADRILÁTERO CENTRAL, BAIRRO NAZARÉ -
MEDIANEIRA - PR

PROJETO ARQUITETÔNICO: PROPRIETÁRIO:

MARCOS ANDREY DAMETTO
CAD: A49995-0

MUNICÍPIO DE MEDIANEIRA
CNPJ: 76.206.451/0001-58

EXECUÇÃO:

APROVAÇÕES PÚBLICAS:


CONTEÚDO: PLANTA BAIXA - DEPÓSITO E ESTACIONAMENTO | CORTE AA, BB e CC | ELEVÇÕES
RUA MATO GROSSO | PLANTA DE COBERTURA | PLANTA DE SITUAÇÃO | PLANTA DE
LOCALIZAÇÃO | QUADRO DE ESQUADRIAS | LEGENDA DE ALVENARIA

ESCALA:	DATA:	DESENHO:	PRANCHA:
INDICADA	SETEMBRO/2026	MARCOS A. DAMETTO	Única


7 LEGENDA DE PAREDES
ESCALA 1:20




6 PLANTA DE COBERTURA
ESCALA 1:100

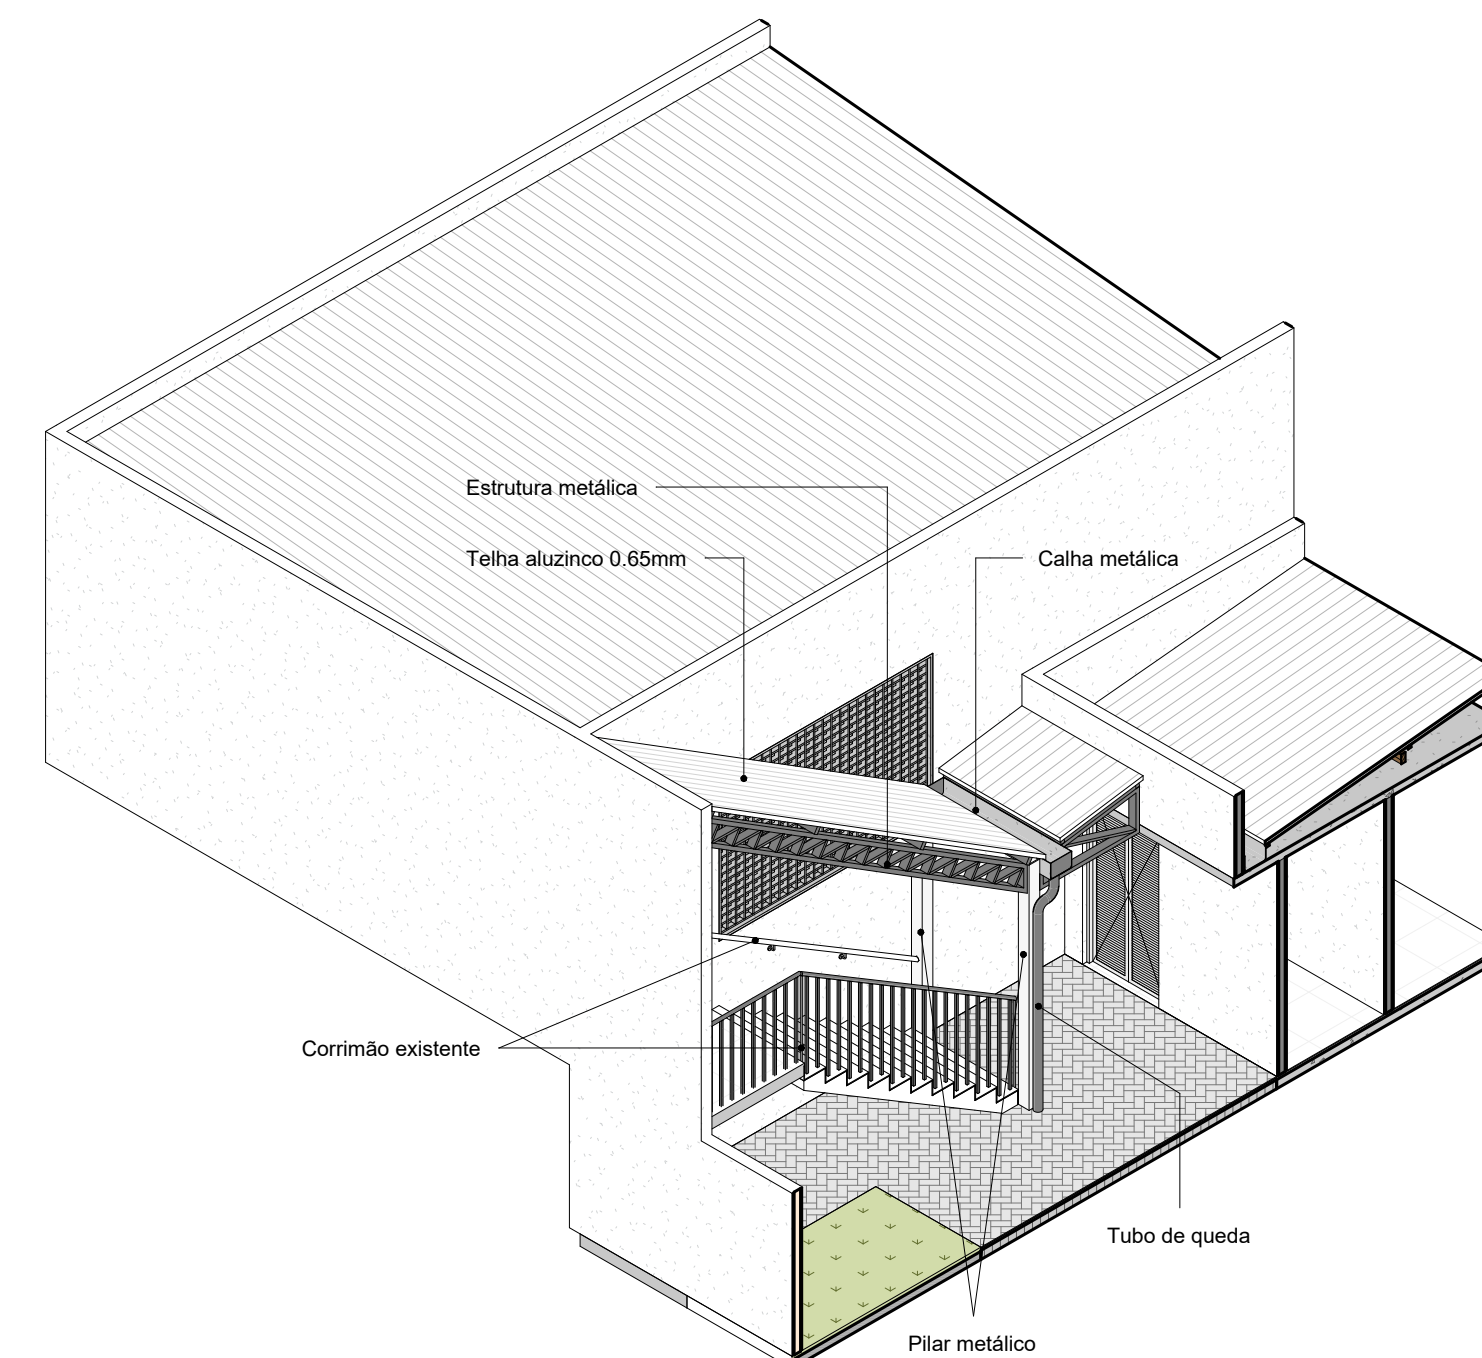

8 PERSPECTIVA DA COBERTURA DA ESCADA
ESCALA

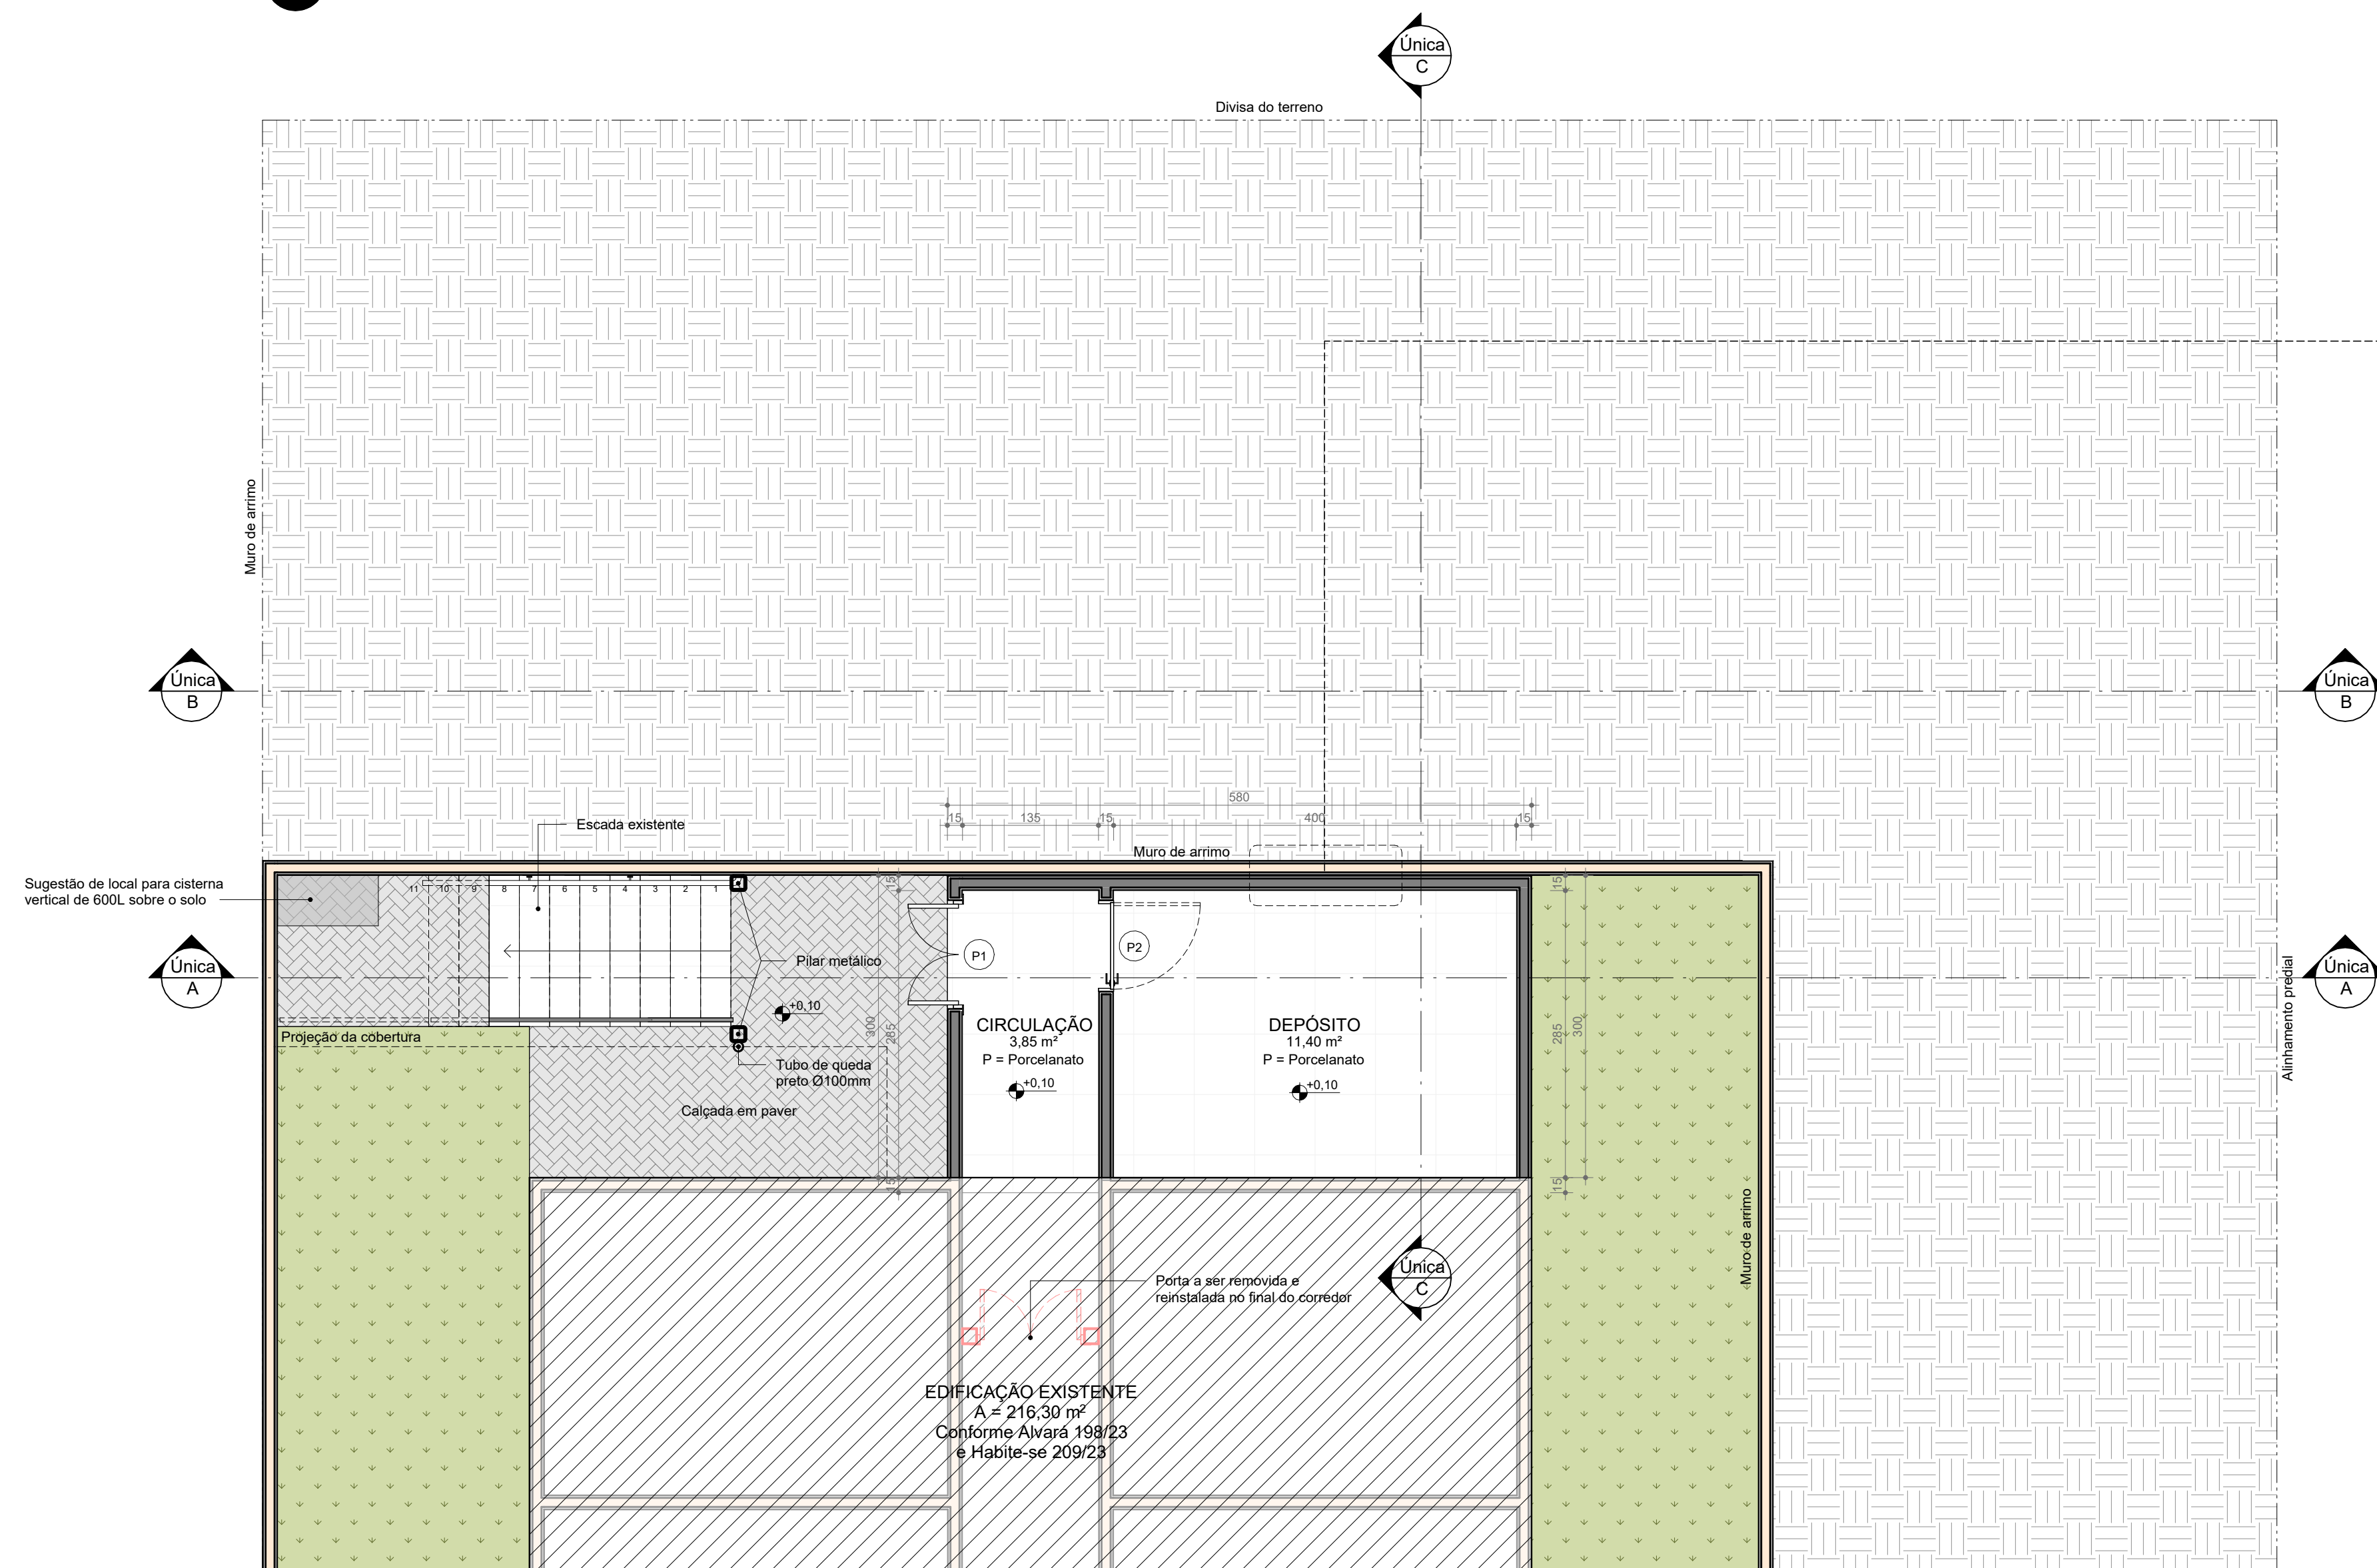


1 PLANTA BAIXA | TÉRREO
ESCALA 1:50

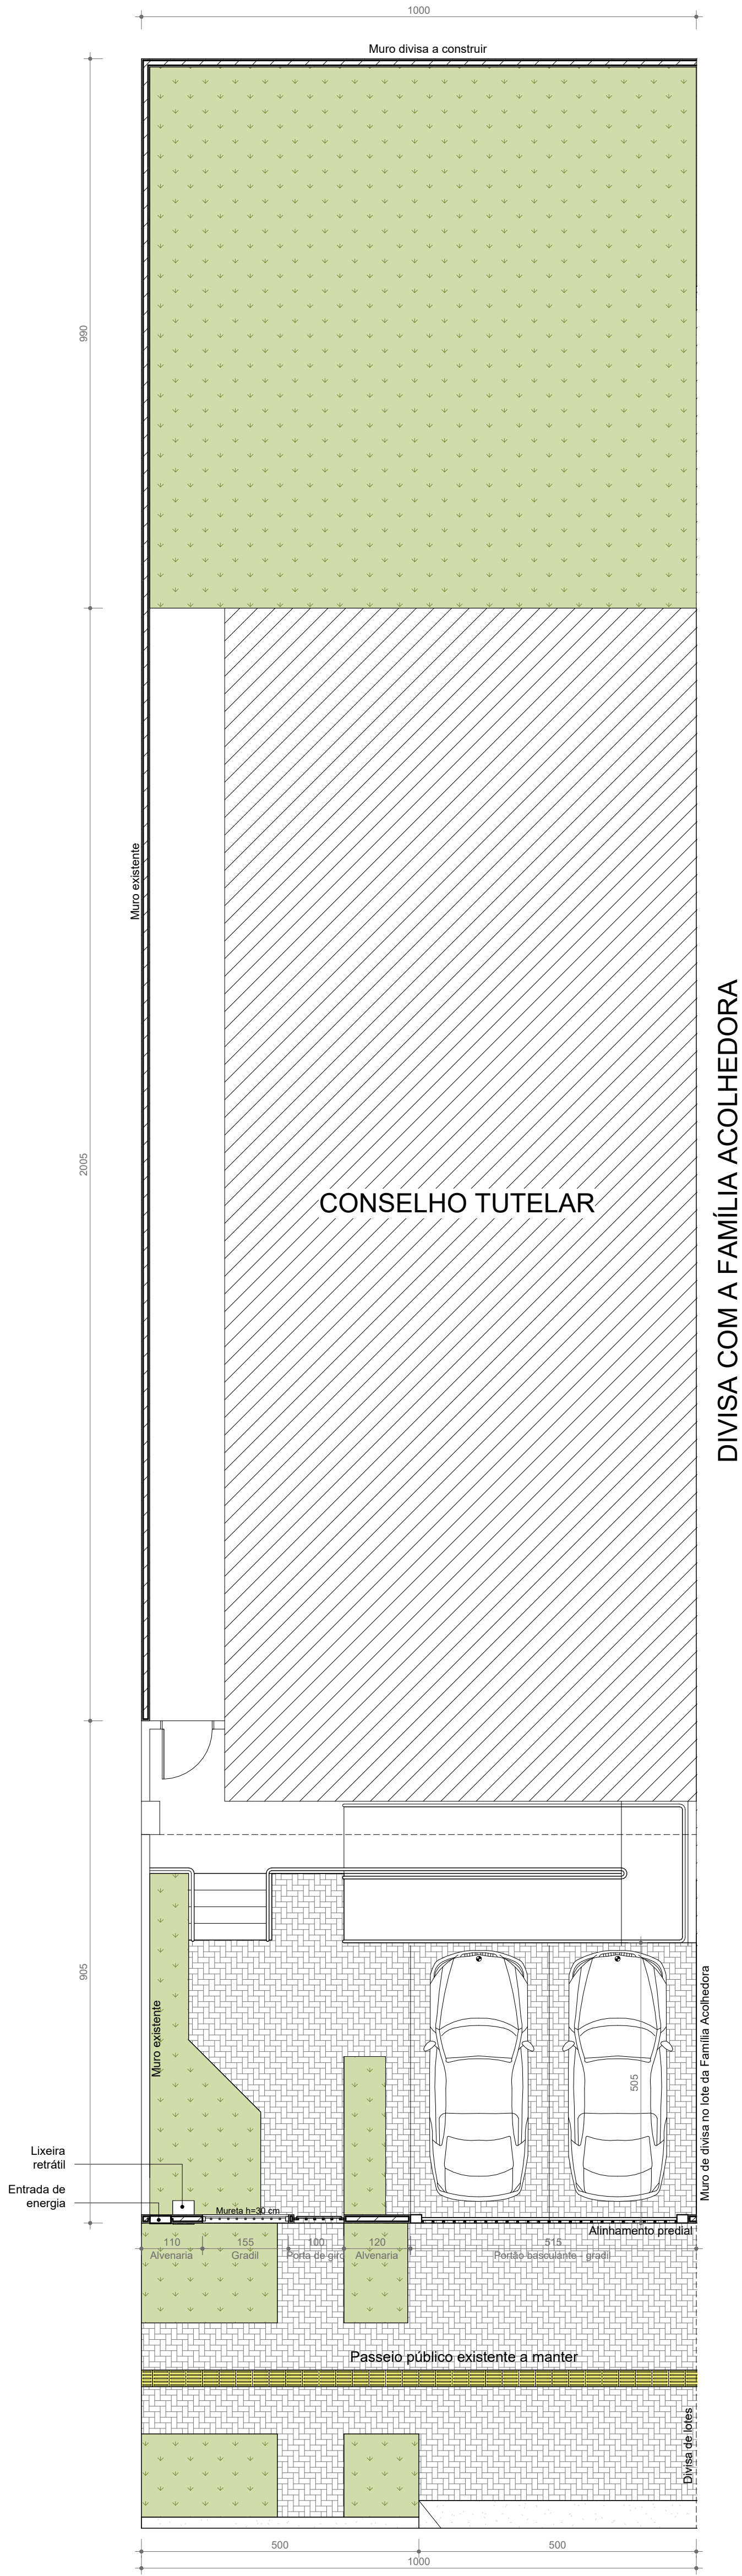


1 PLANTA BAIXA

ESCALA 1 : 75

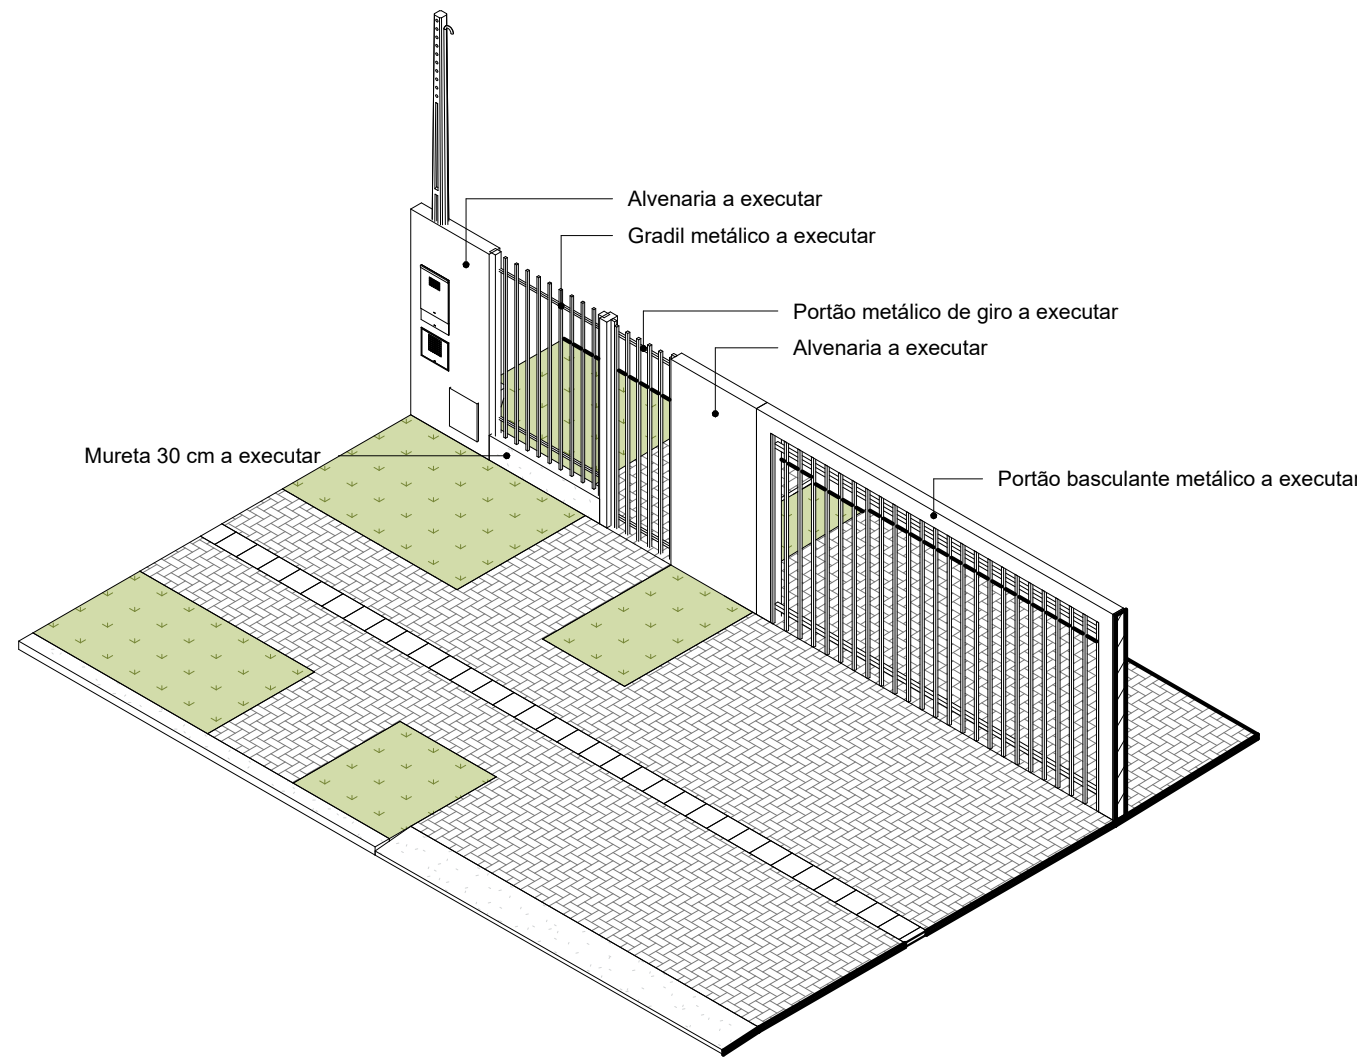

2 PERSPECTIVA DO MURO FRONTAL

ESCALA

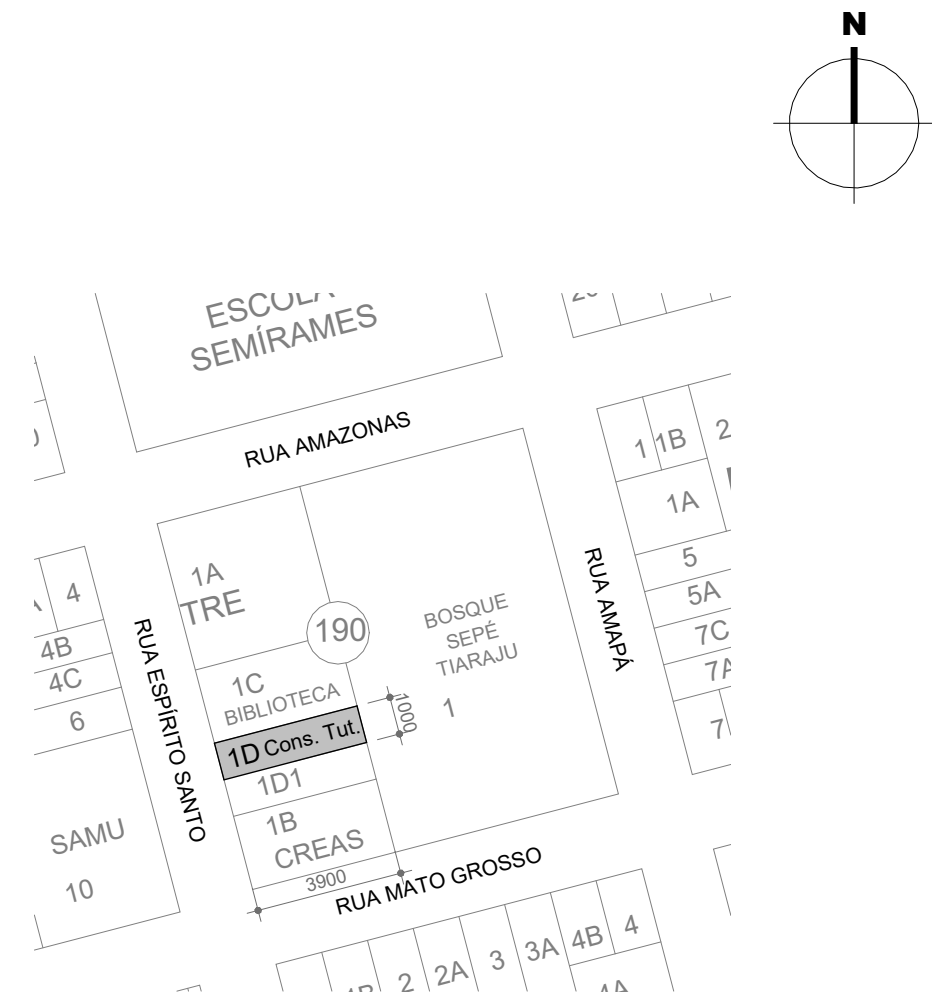

5 PLANTA DE LOCALIZAÇÃO

ESCALA 1 : 2000

Muro a executar 12,30 metros lineares
Mureta a executar 1,55 metros lineares

SECRETARIA MUNICIPAL DE ADM. E PLANEJAMENTO		DIVISÃO DE PLANEJAMENTO URBANO	
OBRA: Edificação muro de divisa em edificação de uso público - Assistência Social - Conselho Tutelar.			
LOCAL: RUA ESPÍRITO SANTO, LOTE 1D, QUADRA 190, LOTEAMENTO QUADRILÁTERO CENTRAL, BAIRRO NAZARÉ - MEDIANEIRA - PR			
PROJETO ARQUITETÔNICO:		PROPRIETÁRIO:	
MARCOS ANDREY DAMETTO CAU: A45995-0		MUNICÍPIO DE MEDIANEIRA CNPJ 76.206.481/0001-58	
EXECUÇÃO:			
APROVAÇÕES PÚBLICAS:			
CONTEÚDO: PLANTA BAIXA PLANTA DE LOCALIZAÇÃO PERSPECTIVA LEGENDAS DE ALVENARIA			
ESCALA: INDICADA	DATA: SET / 2026	DESENHO: MARCOS A. DAMETTO	PRANCHA: Única