

REFORMA NA COBERTURA DA RODOVIÁRIA MUNICIPAL

PREFEITURA MUNICIPAL DE MEDIANEIRA

MEDIANEIRA – PARANÁ

MARÇO 2022

MEMORIAL DESCRITIVO DE OBRA

Reforma na Cobertura da Rodoviária

OBRA: Reforma na Cobertura da Rodoviária Municipal
PROPRIETÁRIO: Prefeitura Municipal de Medianeira - Paraná
LOCALIDADE: Rua Paraná – Quadra 118

ESPECIFICAÇÕES DOS SERVIÇOS

1 – NORMA GERAL

- 1.1. Estas especificações de materiais e serviços são destinadas à compreensão e complementação dos Projetos Executivos da Construção, Orçamento de Custos e Cronograma Físico Financeiro, sendo parte integrante do Contrato de Obra.
- 1.2. Eventuais dúvidas de interpretação entre as peças que compõe o Projeto de Construção deverão ser discernidas, antes do início da Obra, com a Divisão de Engenharia e Projetos da Prefeitura Municipal e com o engenheiro autor dos projetos.
- 1.3. Eventuais alterações de materiais e/ou serviços propostos pela empreiteira, no caso único da impossibilidade da existência no mercado, deverão ser previamente apreciados pelo Departamento de Engenharia e Projetos da Prefeitura Municipal de Medianeira, com anuência expressa do autor dos projetos, que poderão exigir informações complementares, testes ou análise para embasar Parecer Técnico final à sugestão alternativa.
- 1.4. Os materiais e/ou serviços não previstos nestas Especificações constituem casos especiais, devendo ser apreciados pelo Departamento de Engenharia e Projetos da Prefeitura Municipal, com acompanhamento do engenheiro autor dos projetos. Neste caso, deverão ser apresentados Memorial Descritivo do Material/Serviço, Memorial Justificativo para sua utilização e a composição orçamentária completa que permita comparação com materiais e/ou serviços semelhantes, além de catálogos e informações complementares.
- 1.5. Todas as peças gráficas deverão obedecer ao modelo padronizado da Prefeitura Municipal, devendo ser rubricadas pelo profissional responsável técnico pela Empresa proponente.
- 1.6. São obrigações do Empreiteiro e do Responsável Técnico:
 - 1.6.1. Obedecer às Normas Técnicas, Leis de Higiene e Segurança de Trabalho;
 - 1.6.2. Corrigir, às suas expensas, quaisquer vícios ou defeitos ocorridos na execução da obra, objeto do contrato, responsabilizando-se por quaisquer danos causados à Prefeitura Municipal e/ou terceiros, decorrentes de sua negligência, imperícia ou omissão;
 - 1.6.3. Empregar operários devidamente especializados nos serviços a serem executados, em número compatível com a natureza e cronograma da obra;
 - 1.6.4. Manter atualizados no Canteiro de Obras, Alvará, Certidões, Licenças, evitando interrupções por embargos;
 - 1.6.5. Manter serviço ininterrupto de vigilância da obra, até sua entrega definitiva, responsabilizando-se por quaisquer danos decorrentes da execução da mesma;
 - 1.6.6. Manter limpo o local da obra, com remoção de lixos e entulhos para fora do canteiro;
 - 1.6.7. Providenciar a colocação das placas exigidas pelo governo do Estado, Prefeitura Municipal/CREA e órgão conveniado, quando houver;
 - 1.6.8. Apresentar, ao final da obra, a documentação prevista no Contrato de Empreitada Global.
- 1.7. Para execução da obra, objeto destas Especificações, ficará a cargo da firma empreiteira o fornecimento de todo o material, mão de obra, leis sociais, equipamentos e o que se fizer necessário para o bom andamento dos serviços.

A execução de obra ficará a cargo da empresa vencedora da licitação, através de competente Anotação de Responsabilidade Técnica junto ao Conselho Regional de Engenharia, Arquitetura e Agronomia – CREA.

Para a execução dos serviços serão necessários os procedimentos normais de regularização da situação do responsável técnico pela empresa construtora junto à Prefeitura Municipal, com relação às licenças e alvarás.

2 – FISCALIZAÇÃO

2.1. A fiscalização dos serviços será feita pelo Departamento de Engenharia da Prefeitura Municipal, através de seu responsável técnico, em qualquer ocasião, devendo a empreiteira submeter-se ao que lhe for determinado.

2.2. A empreiteira manterá na obra, à testa dos serviços e como seu preposto, um profissional devidamente habilitado residente, que as representará integralmente em todos os atos, de modo que as comunicações feitas ao preposto serão consideradas como feitas ao empreiteiro. Por outro lado, toda medida tomada pelo preposto será considerada como tomada pelo empreiteiro. O profissional devidamente habilitado, preposto da Empresa, deverá estar registrado no CREA – PR. como responsável Técnico pela Obra.

2.3. Fica a empreiteira obrigada a proceder à substituição de qualquer operário, ou mesmo do preposto, que esteja sob suas ordens e em serviço na obra, se isso lhe for exigido pela Fiscalização, sem haver necessidade de declaração quanto aos motivos. A substituição deverá ser precedida dentro de 24 (vinte e quatro) horas.

2.4. Deverá ser mantido no escritório da obra, um livro Diário de Obras, com páginas numeradas e rubricadas, desde o início até o final da obra, onde serão feitas, em duas vias, as comunicações à empreiteira efetuadas pela Fiscalização. Da mesma forma, poderá a empreiteira utilizar-se desse livro para registrar as comunicações efetuadas à Fiscalização ou a Prefeitura Municipal.

2.5. Poderá a Fiscalização paralisar a execução dos serviços, bem como mandar refazê-los, quando os mesmos não forem executados de acordo com as especificações, detalhes ou com boa técnica construtiva. As despesas decorrentes de tais atos serão de inteira responsabilidade da empreiteira.

2.6. Para a contagem dos dias de impedimento na execução dos serviços, serão levados em conta àqueles que constarem no Diário de Obras, aprovados pela fiscalização, homologados pelo Departamento de Engenharia e Projetos da Prefeitura Municipal.

2.7. A presença da Fiscalização na obra, não diminui a responsabilidade da empreiteira perante a legislação pertinente.

2.8. Deverá ser mantido no escritório da obra um jogo completo e atualizado dos projetos, especificações, orçamentos, cronogramas e demais elementos que interessem aos serviços, bem como um livro Diário de Obras.

3 – MATERIAIS E MÃO DE OBRA

3.1. As normas aprovadas ou recomendadas, as especificações, os métodos e ensaios, os padrões da Associação Brasileira de Normas Técnicas referentes aos materiais já normalizados, mão de obra e execução de serviços especificados, serão rigorosamente exigidos.

3.2. Em caso de dúvidas sobre a qualidade dos materiais, poderá a fiscalização exigir análise em instituto oficial, correndo as despesas por conta da empreiteira.

3.3. A guarda e vigilância dos materiais e equipamentos necessários à execução das obras de propriedade da Prefeitura Municipal, assim como das já construídas e ainda não recebidas definitivamente, serão de total responsabilidade da empreiteira.

3.4. Poderá a empreiteira para executar os serviços, determinar os turnos de trabalho que julgar necessário, observada a legislação vigente.

4 – INSTALAÇÕES DA OBRA

4.1. Ficarão a cargo exclusivo da empreiteira, todas as providências e despesas correspondentes às instalações provisórias da obra, compreendendo o aparelhamento, mão de obra, maquinaria e ferramentas necessárias à execução dos serviços provisórios tais como: barracão, andaimes, cercas, instalações de sanitários, de luz, de água, etc.

4.2. A fim de que a Fiscalização aprove a localização dessas instalações provisórias, deverá a empreiteira apresentar as respectivas plantas de locação antes do início dos trabalhos. Na conclusão da obra, a empreiteira efetuará a demolição dessas construções provisórias e remoção dos materiais a ela pertencentes, dentro do prazo de 15 (quinze) dias corridos. Se não o fizer, poderá a Fiscalização efetuar sua retirada, sendo que as despesas decorrentes serão debitadas à empreiteira, não se responsabilizando a Prefeitura Municipal pelo destino e conservação dos mesmos.

5 – DESCRIÇÃO DOS SERVIÇOS A SEREM REALIZADOS:

- Remoção de telhas existente, incluso remoção de parafusos, içamento e destinação final de todo material retirado;
- Fornecimento e instalação de telhas autoportantes, conforme metragem em projeto, incluso içamento, fornecimento de matérias e equipamentos necessários para instalação.
- Execução de rufo em chapa metálica galvanizada, chapa 25, em toda a extensão da calha existente, em ambos os lados, nos vãos das telhas, a fim de impedir a entrada de água nestas extremidades. Prever recorte e fixação das mesmas nas ondas das telhas. Também serão substituídos os rufos de paredes externas.

6 – CONSIDERAÇÕES FINAIS

Toda dúvida existente na compreensão das especificações de serviço será dirimida pelo Engenheiro Fiscal da Prefeitura Municipal, prevalecendo o que estiver determinada nos Projetos específica, neste Memorial e na falta de orientações de algum tipo de material ou serviço, a fiscalização municipal terá supremacia e autoridade para identificar os mesmos, dentro dos custos constantes do orçamento anexo.

Todos os serviços terão como parâmetros básicos de execução, as especificações constantes nas normas da Associação Brasileira de Norma Técnica e as especificações dos fabricantes dos produtos a serem aplicados.


Os projetos de engenharia, este memorial e as especificações da ABNT, para os tipos de serviços previstos, complementam-se entre si, sendo suas adaptações e contradições resolvidas pelo engenheiro autor dos Projetos e pela fiscalização da Prefeitura.

Toda e qualquer modificação do tipo de material e serviço constantes dos documentos que integram o Projeto Executivo de Construção das Instalações Sanitárias e Construção de Paredes Divisórias, somente poderão ser executados com autorização expressa do Engenheiro Fiscal do Município. A utilização dos materiais para a construção da presente obra fica sujeita a fiscalização e aprovação prévia do município, através de seu engenheiro, bem como toda a fiscalização e medição dos serviços ficará sob sua responsabilidade.

As indicações das marcas de alguns produtos, tais como azulejos, cerâmicas, tintas, etc. citadas neste memorial, **serve apenas como referência comercial**, ficando a critério da empreiteira a marca do produto, **devendo receber aprovação prévia da fiscalização antes da sua aplicação**, devendo, porém ser todos de primeira qualidade.

Medianeira, 28 de Abril de 2022.

Eng.º Kaio Cesar Ramos Maciel
CREA PR- 175.142/D

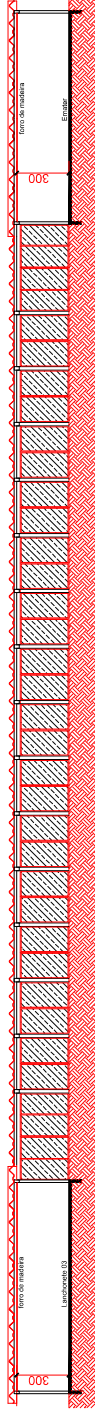


CORTE AA
ESCALA 1/200

LEGENDA:



Área de cobertura: 1.993,68 m²

FACHADA
ESCALA 1/200

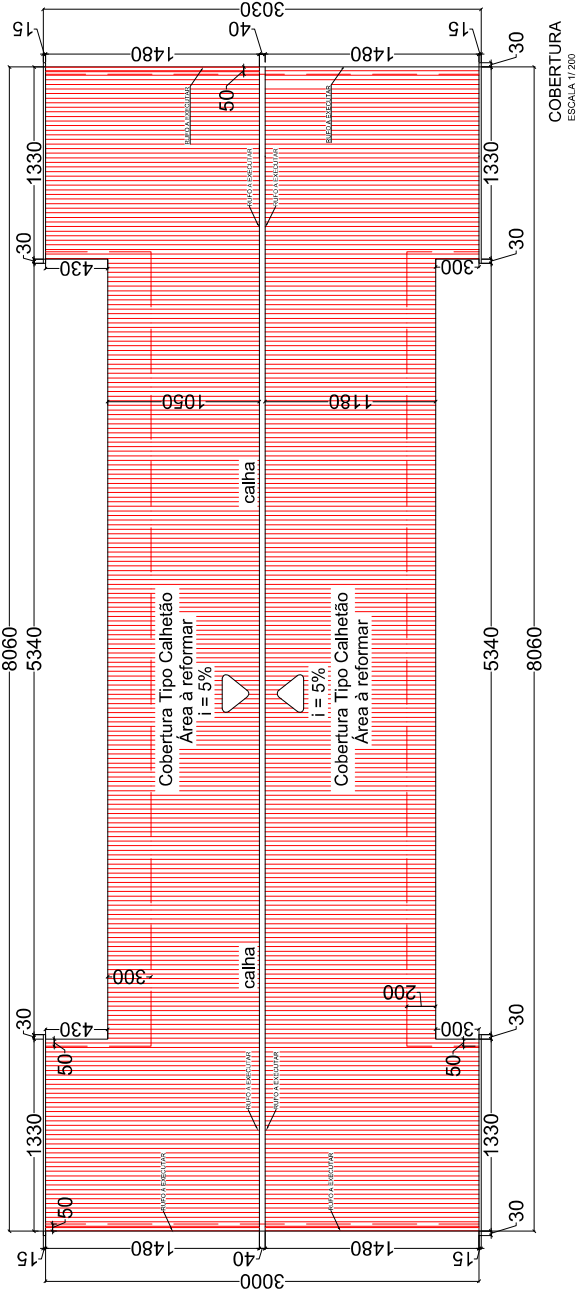

COBERTURA
ESCALA 1/200

MEDIANEIRA PREFEITURA MUNICIPAL

SECRETARIA MUNICIPAL DE OBRAS	DEPARTAMENTO DE ENGENHARIA
OBRA: Projeto de Reforma da Rodoviária Municipal	
LOCAL: Quadra 118 Rua Paraná - Centro - Perímetro Urbano de Medianeira	
RESPONSÁVEL TÉCNICO: Kaio Cesar Ramos Maciel CREA-PR: 175142/D	
APROVAÇÕES PÚBLICAS:	
CONTEÚDO: PLANTA COBERTURA / IMPLANTAÇÃO	FRANCHA: 01/01
ESCALA: Indicada	DESENHO: Kaio Maciel
DATA: 27/04/22	



PLANILHA DE SERVIÇOS - CONSTRUÇÃO CIVIL

Obra:	REFORMA COBERTURA RODOVIÁRIA	REFERÊNCIA:	mar/22				
Local:	RODOVIÁRIA MUNICIPAL	DATA:	28/04/2022				
Munic.:	MEDIANEIRA - PR.	BDI:	23,54%				
ÍTEM	DESCRIÇÃO DOS SERVIÇOS	UNID	QUANT	PREÇO (R\$)		TOTAL	TOTAL DO ÍTEM
				UNITÁRIO S/ BDI	UNITÁRIO C/ BDI		
1	SERVIÇOS PRELIMINARES						13.137,08
1.1	SERVIÇOS GERAIS						2.275,28
COMP	1	PLACA DE OBRA EM CHAPA GALVANIZADA N°22 (DIMENSÕES 1,5 x 3,0m)	M²	4,50	409,28	505,62	2.275,28
1.2	DEMOLICOES						10.861,80
SINAPI	97.649	REMOÇÃO DE TELHAS DE FIBROCIMENTO, METALICA E CERAMICA, DE FORMA MECANIZADA, COM USO DE GUINDASTE, SEM REAPROVEITAMENTO. AF_12/2017	M2	1.993,68	4,41	5,45	10.861,80
6	COBERTURA						319.150,55
6.2	TELHADOS						319.150,55
SINAPI	94218	TELHAMENTO COM TELHA ESTRUTURAL DE FIBROCIMENTO E= 8 MM, COM ATÉ 2 ÁGUAS, INCLUSO IÇAMENTO. AF_07/2019_P	M2	1.993,68	122,70	151,58	302.209,15
SINAPI	94231	RUFO EM CHAPA DE AÇO GALVANIZADO NUMERO 24, CORTE DE 25 CM, INCLUSO TRANSPORTE VERTICAL. AF_07/2019	M	220,40	62,22	76,87	16.941,40
12	LIMPEZA FINAL						1.235,40
		LIMPEZA GERAL E FINAL DE OBRA	SERV.	1,00	1.000,00	1.235,40	1.235,40
				PREÇO GLOBAL			333.523,03
Kaio Cesar Ramos Maciel Engº Civil Crea PR-175.142/D							