
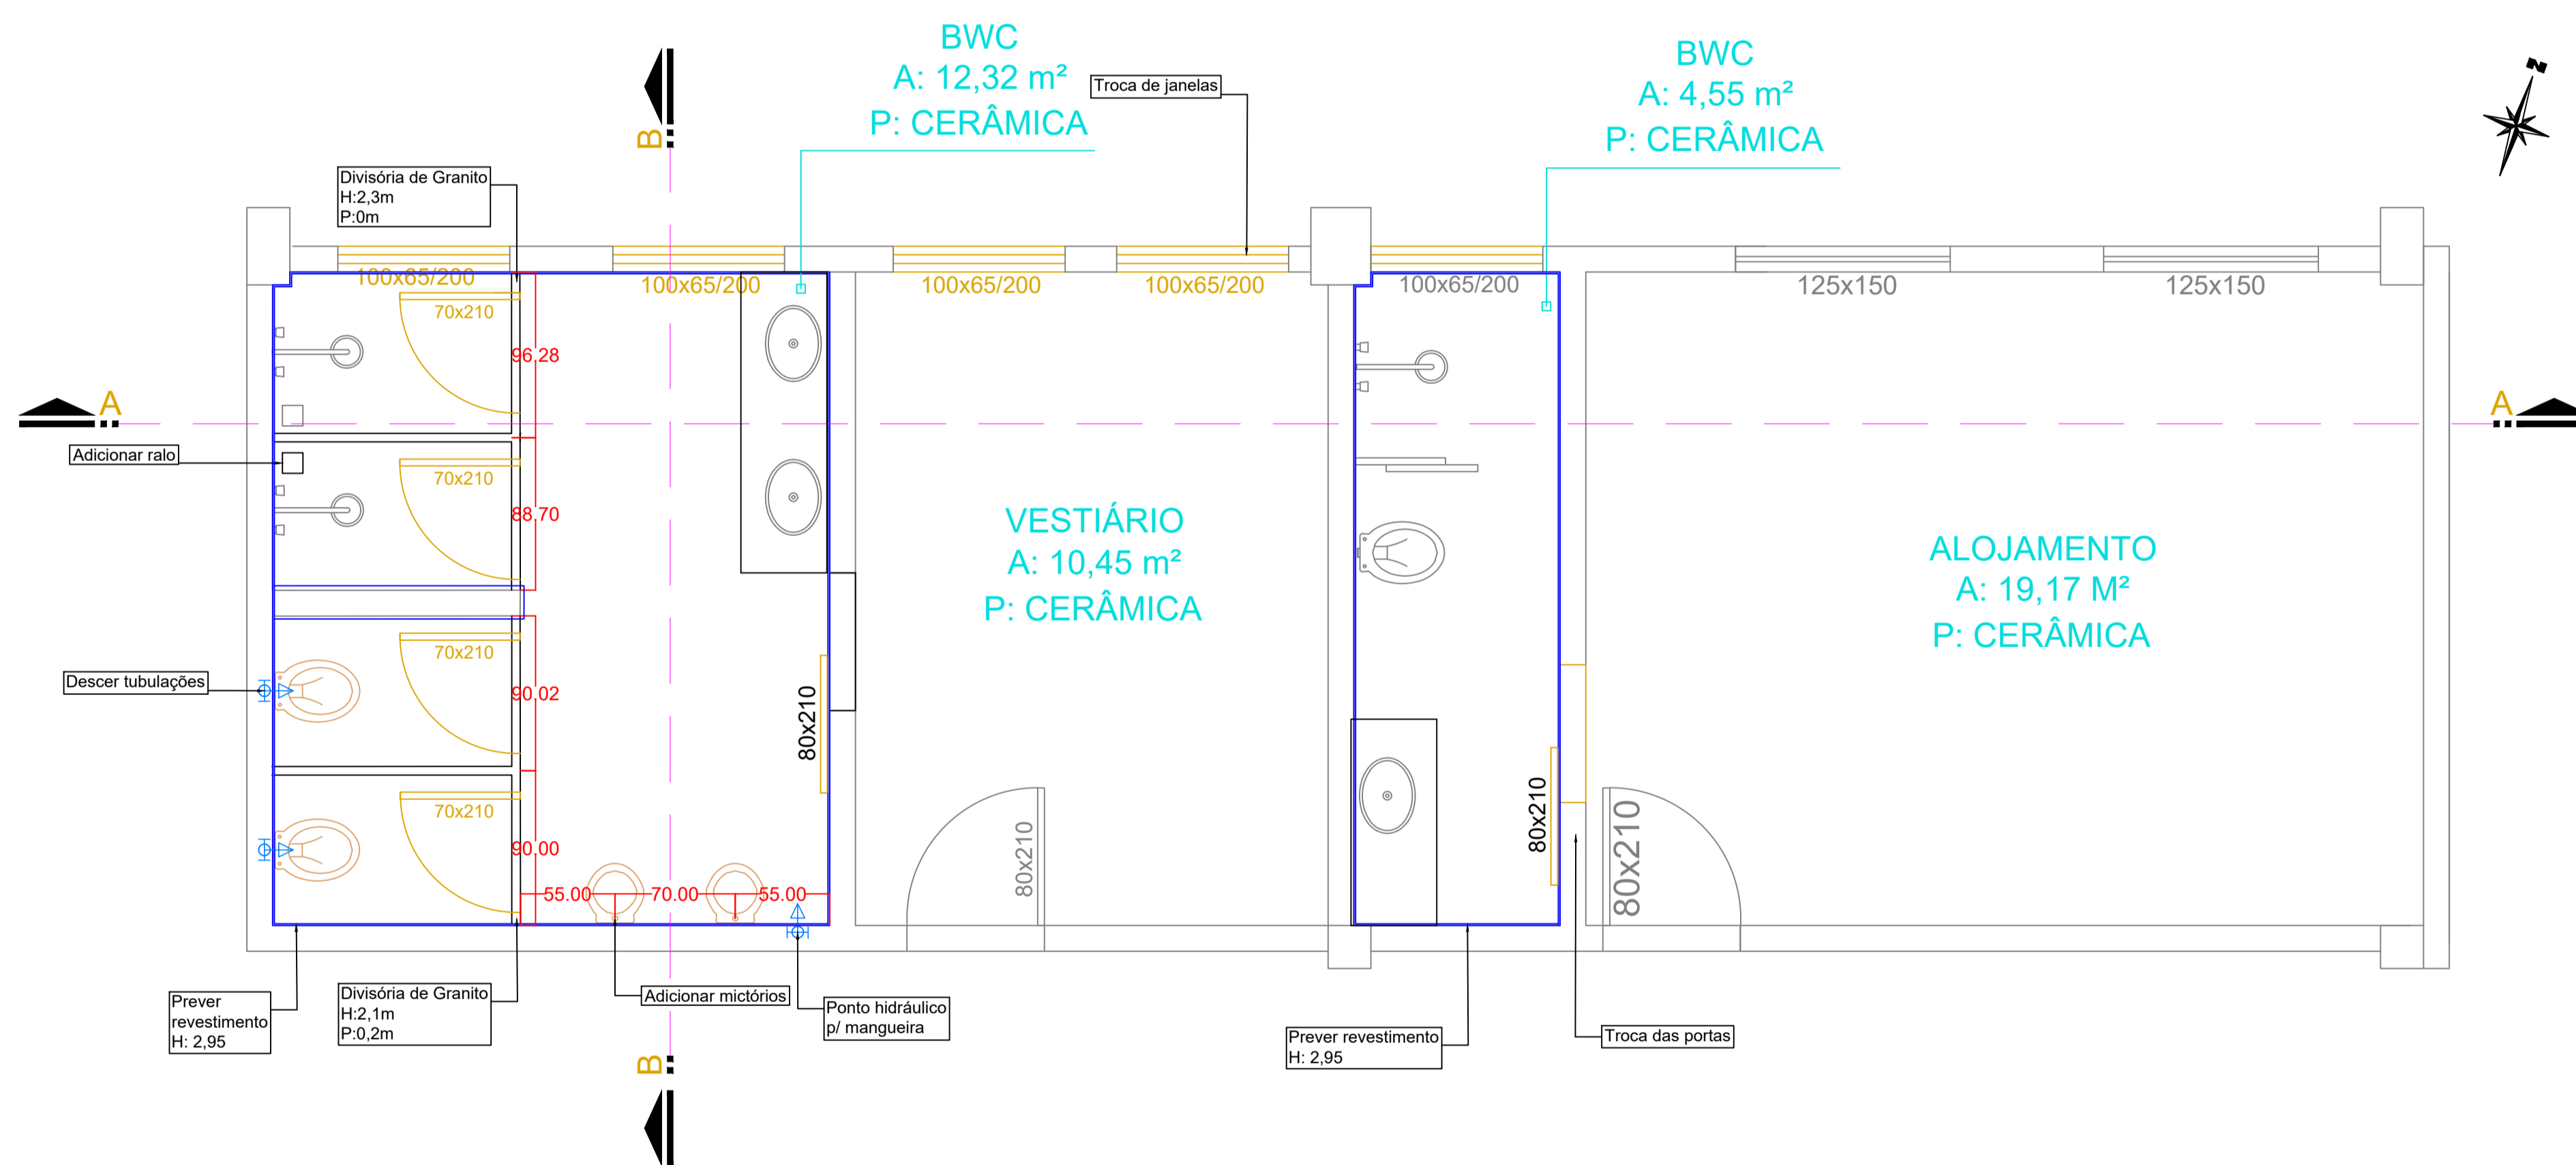



PLANTA DE REMOÇÃO
ESCALA 1:50

CORTA AA
ESCALA 1:50

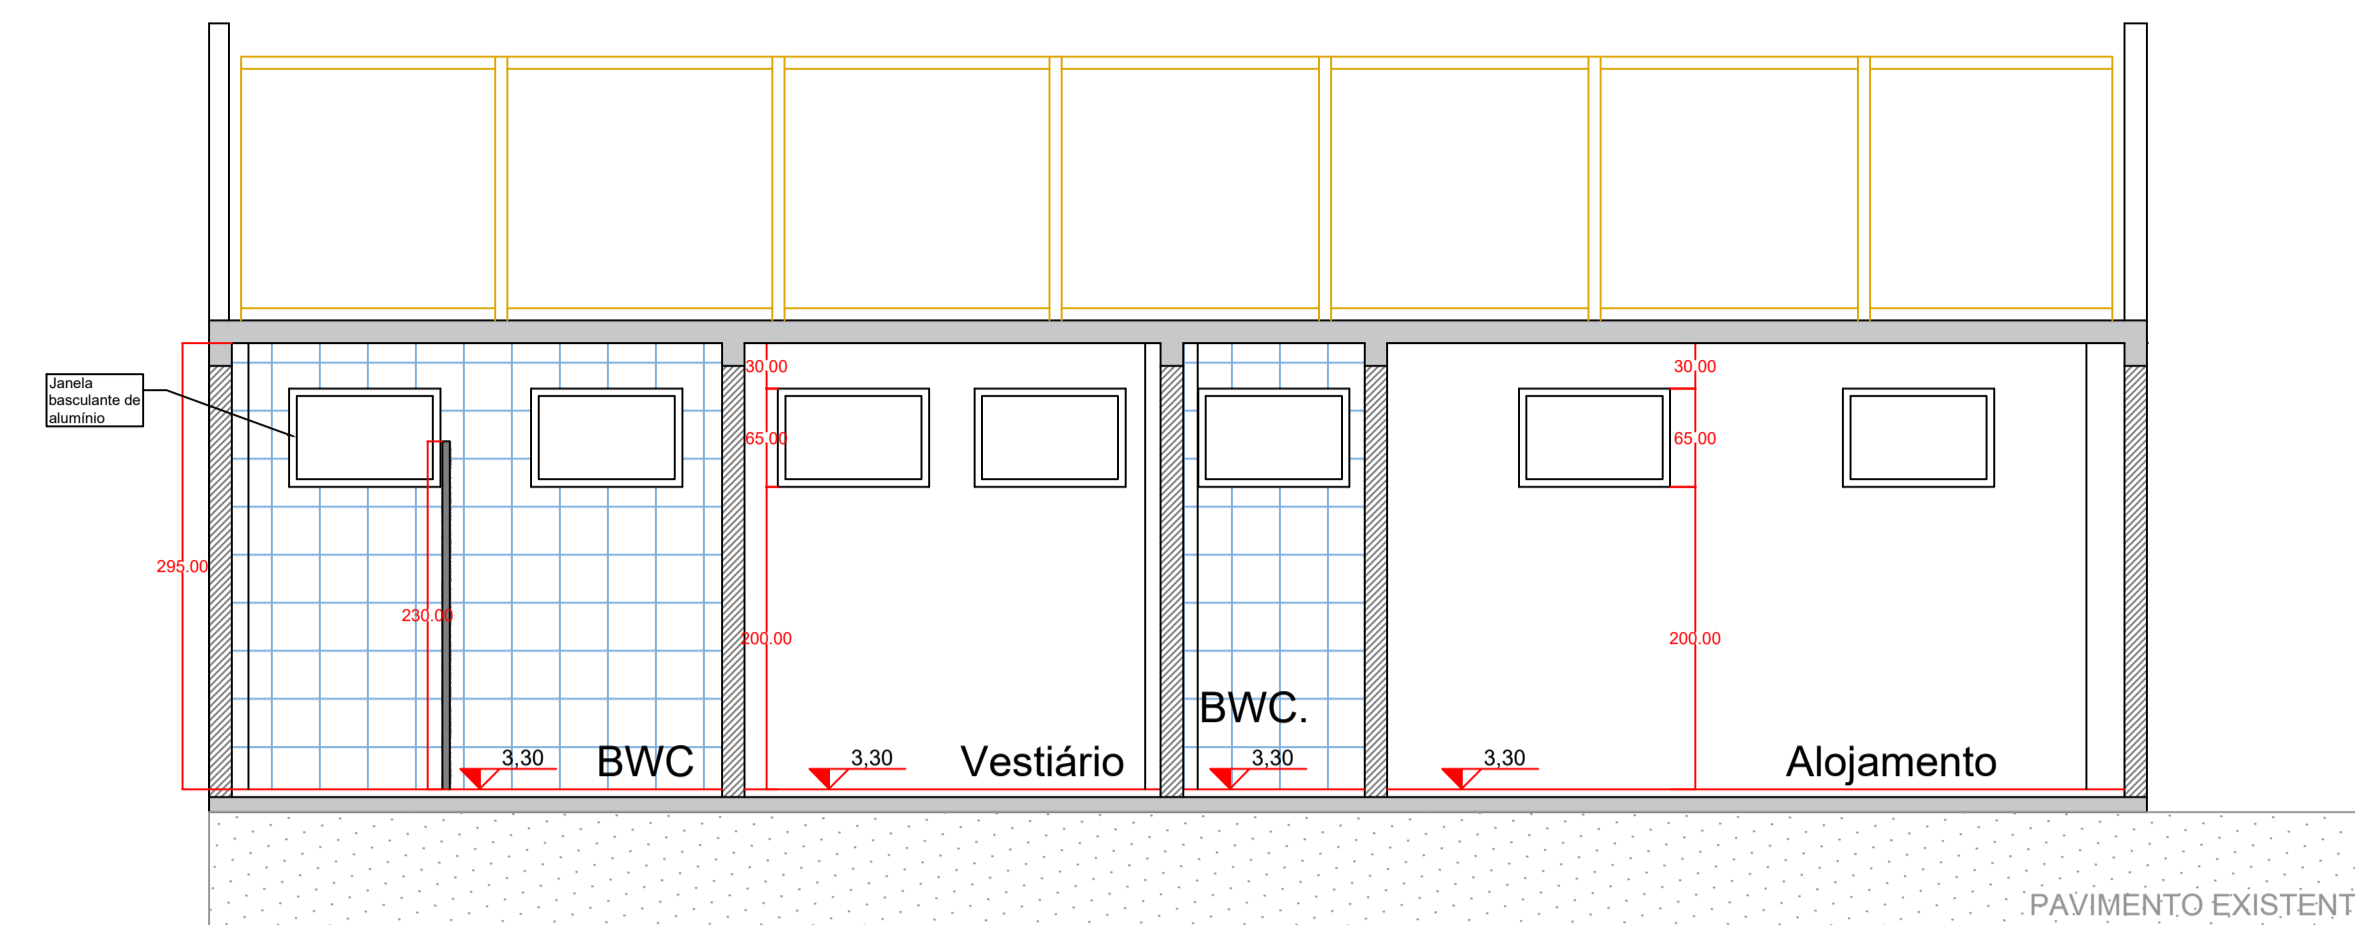

PLANTA DE REFORMA
ESCALA 1:40

CORTA BB
ESCALA 1:50

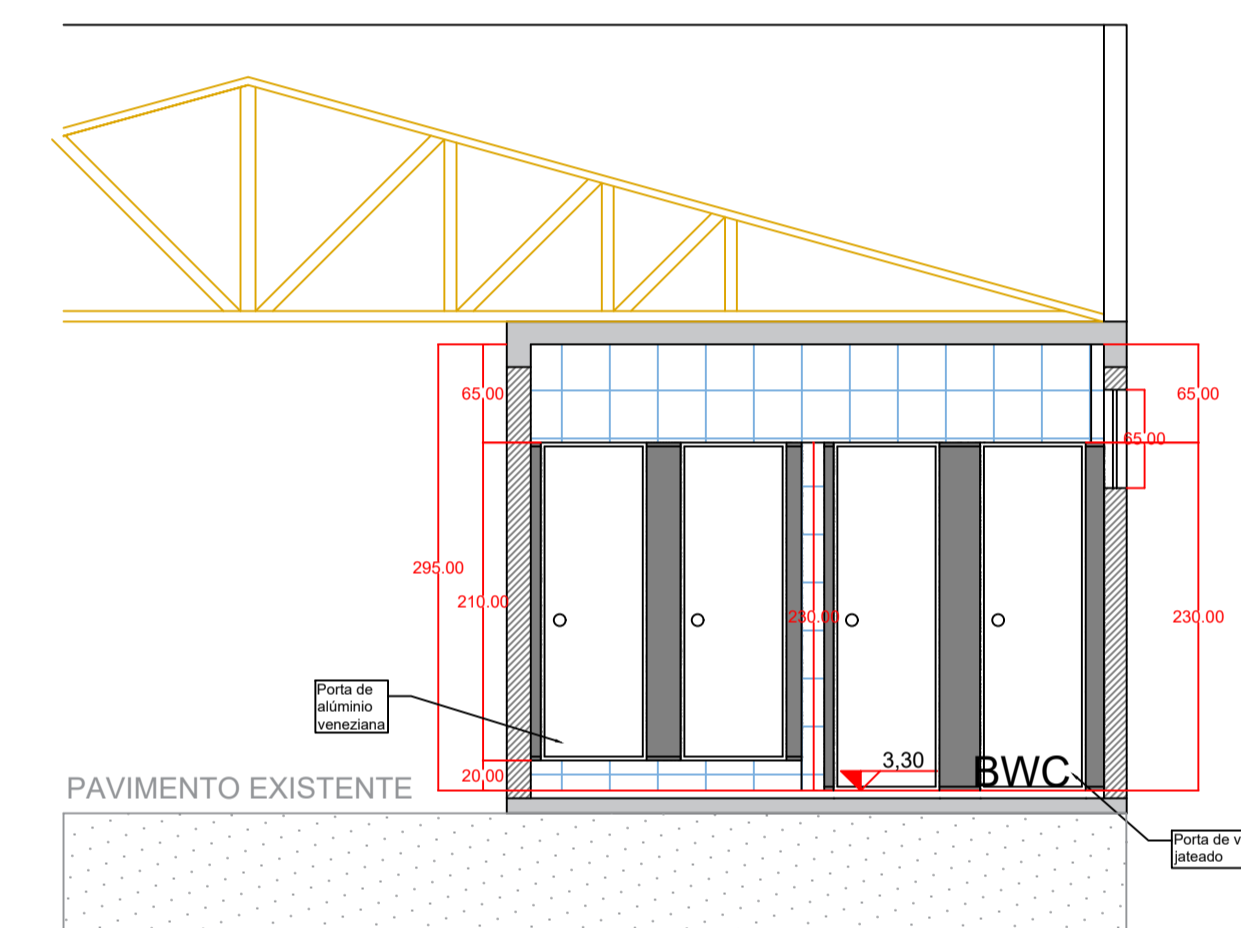

PLANTA DE SITUAÇÃO
Sem escala

APROVAÇÕES PÚBLICAS:

OBRA: REFORMA NO CORPO DE BOMBEIROS

RESPONSÁVEL TÉCNICO: Mariete Kreutzfeld
Engenheira Civil CREA 177.088/D

PROPRIETÁRIO: Município de Medianeira/PR
Antonio França - Prefeito

LOCAL: Corpo de Bombeiros de Medianeira, Rua Amazonas, 2877 - Lote 1/4, Quadrilátero 177, Bairro São Cristovão

CONTEÚDO: PLANTAS DE REMOÇÃO E REFORMA, PLANTA DE SITUAÇÃO, CORTES

ESCALA: INDICADA DATA: Setembro/2025 DESENHO: Danielle Motter PRANCHA: 01/01

MUNICÍPIO DE MEDIANEIRA
Secretaria de Obras