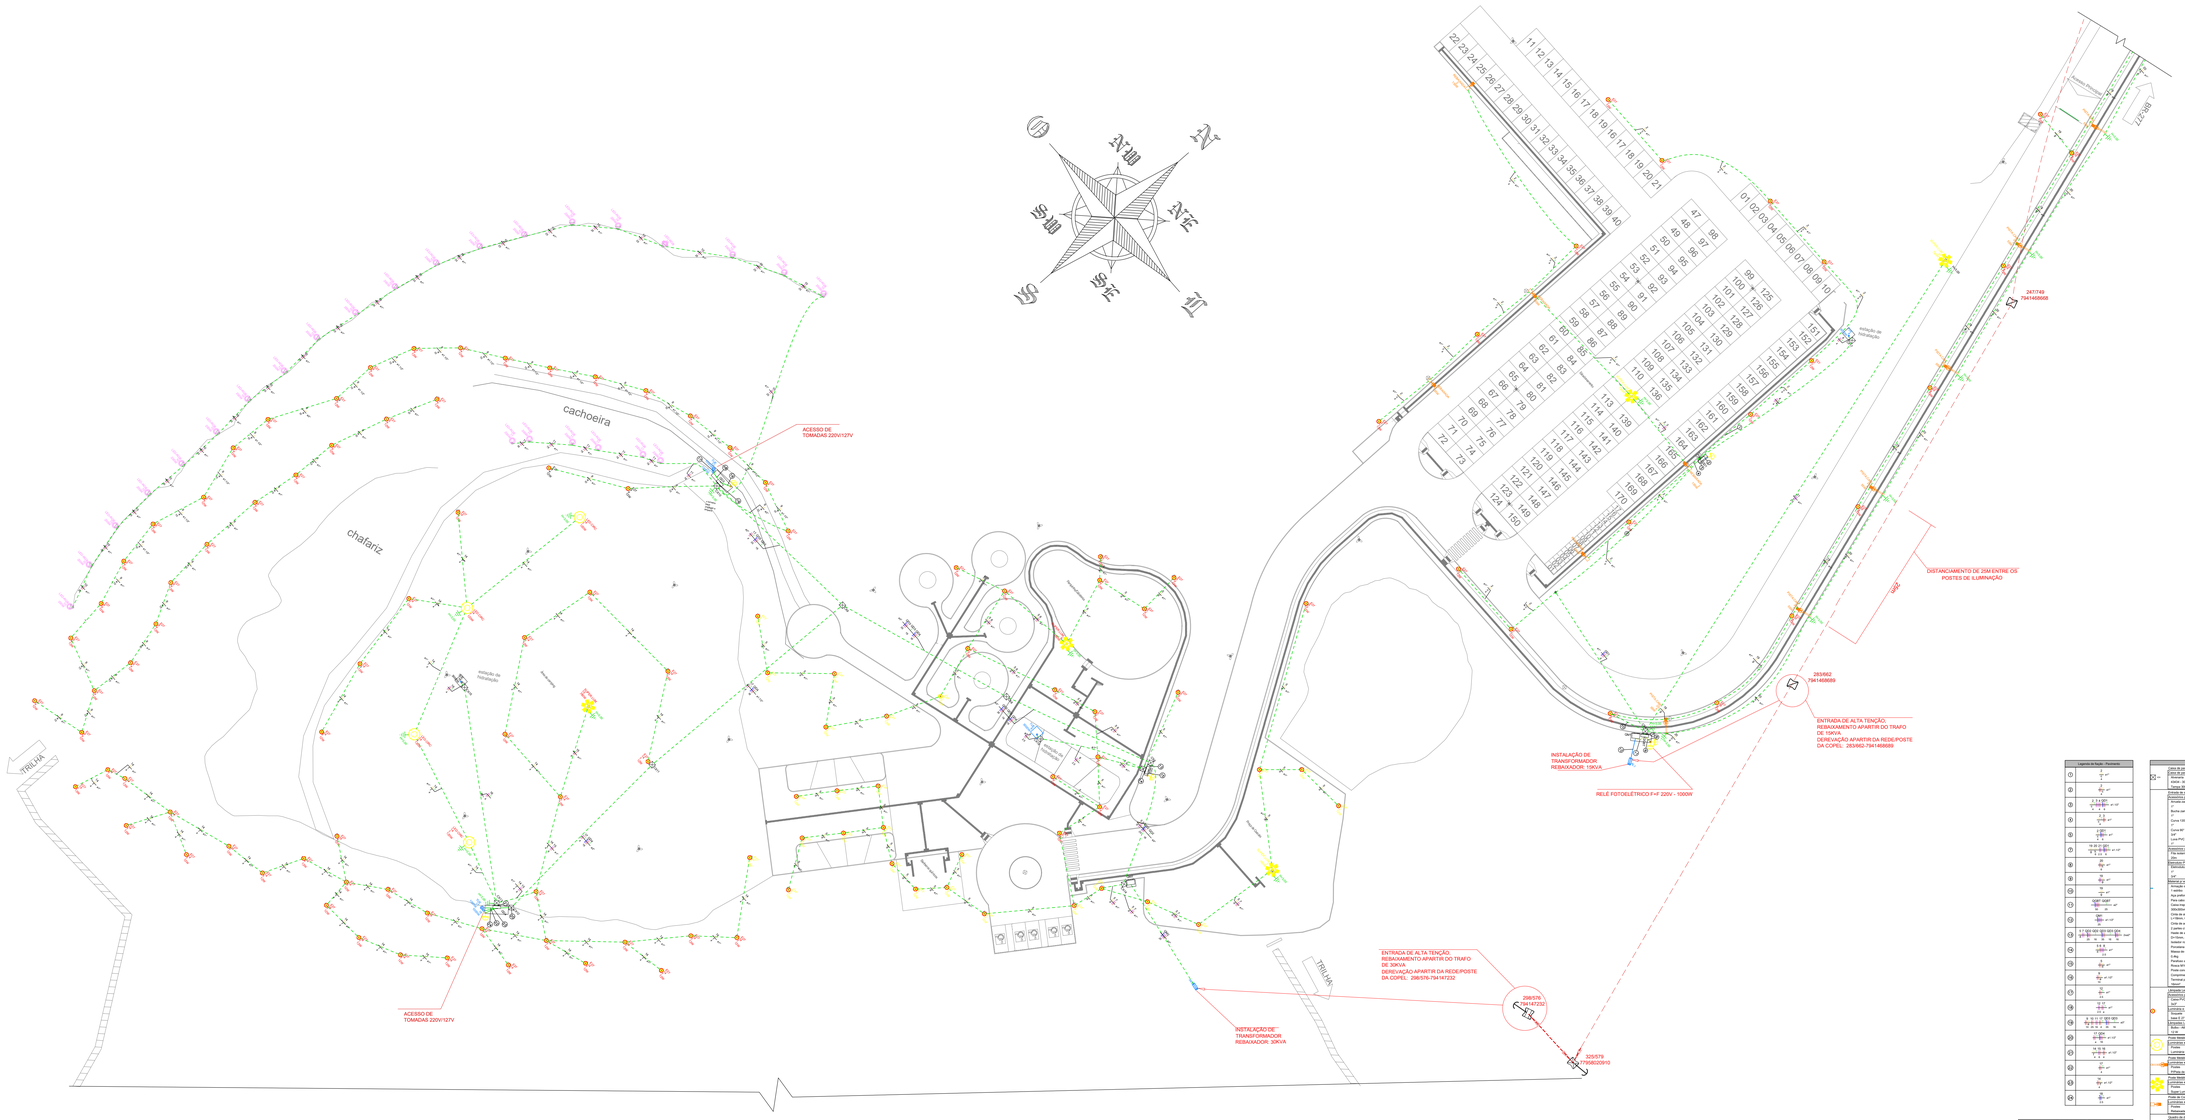

PARQUE DA PEDREIRA

1:200

Legenda de Rede - Iluminação		
1	1 x 40° / 1 x 40°	
2	1 x 40° / 1 x 40°	
3	2 x 40° / 1 x 40° / 1 x 40°	
4	1 x 40° / 1 x 40°	
5	1 x 40° / 1 x 40°	
6	1 x 40° / 1 x 40°	
7	1 x 40° / 1 x 40° / 1 x 40° / 1 x 40°	
8	1 x 40° / 1 x 40°	
9	1 x 40° / 1 x 40°	
10	1 x 40° / 1 x 40°	
11	40° / 40° / 40° / 40° / 40° / 40°	
12	1 x 40° / 1 x 40°	
13	1 x 40° / 1 x 40°	
Legenda de Rede - Tomadas		




Quadro de Cargas (QD1) - Pavimento

Circuito	Descrição	Esquema	Método de inst.	Tensão (V)	Iluminação (W) 12	135	780	Tomadas (W) 3000	Pot. total. (VA)	Pot. total. (W)	Fases	Pot. - R (W)	Pot. - S (W)	Pot. - T (W)	FCT	FCA	In' (A)	Ip (A)	Seção (mm²)	Icc (kA)	Icc (kA)	Disj (A)	dV parc (%)	dV total (%)
2	Estacionamento	F+F+T	B1	220 V	12	5			916	819	S+T		410	410	1.00	0.70	5.9	4.2	4	32.0	5	10	0.93	8.87
3	Super Luminária-Estacionamento	F+F	B1	220 V			1		821	780	S+T		390	390	1.00	0.70	5.3	3.7	1.5	17.5	5	10	1.42	9.37
4	TUE-Puverizador	F+F+T	B1	220 V				1	3333	3000	S+T		1500	1500	1.00	0.70	21.6	15.2	4	32.0	5	16	2.39	10.33
TOTAL					12	5	1	1	5071	4599	S+T	0	2300	2300										

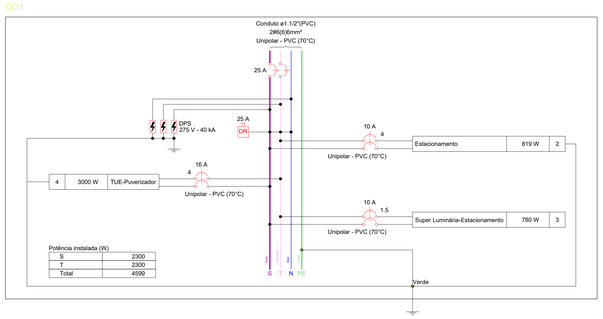

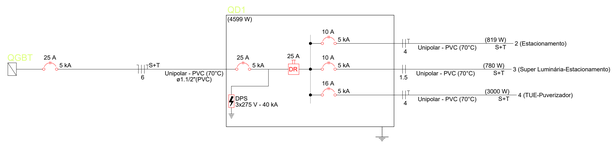

Quadro de Cargas (QD2) - Pavimento

Circuito	Descrição	Esquema	Método de inst.	Tensão (V)	Iluminação (W) 12	780	Tomadas (W) 3000	Pot. total. (VA)	Pot. total. (W)	Fases	Pot. - R (W)	Pot. - S (W)	Pot. - T (W)	FCT	FCA	In' (A)	Ip (A)	Seção (mm²)	Icc (A)	Icc (kA)	Disj (A)	dV parc (%)	dV total (%)
QD3		2F+N+T	B1	220/127 V				12077	6596	S+T		3298	3298	1.00	0.80	68.6	54.9	35	110.0	5	63	4.40	11.43
QD4		2F+N+T	B1	220/127 V				8627	7704	S+T		4352	3352	1.00	0.80	53.6	42.9	16	68.0	5	50	11.49	18.52
5	Parquinho e Praça	F+F	B1	220 V	40			686	480	S+T		240	240	1.00	1.00	3.1	3.1	1.5	17.5	5	10	1.55	8.57
6	Super Luminária-Parquinho	F+F	B1	220 V		1		821	780	S+T		390	390	1.00	1.00	3.7	3.7	1.5	17.5	5	10	3.98	11.00
7	Super Luminária-Praça	F+F	B1	220 V		1		821	780	S+T		390	390	1.00	1.00	3.7	3.7	1.5	17.5	5	10	3.32	10.34
8	TUE-Puverizador	F+F+T	B1	220 V			1	3333	3000	S+T		1500	1500	1.00	1.00	15.2	15.2	2.5	24.0	5	16	2.29	9.32
TOTAL					40	2	1	26365	19340	S+T	0	10170	9170										

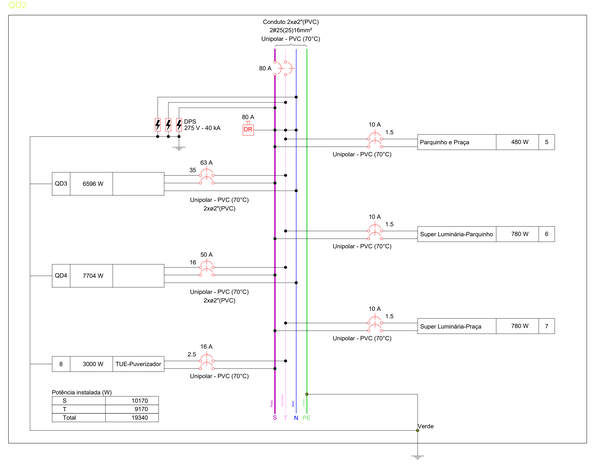

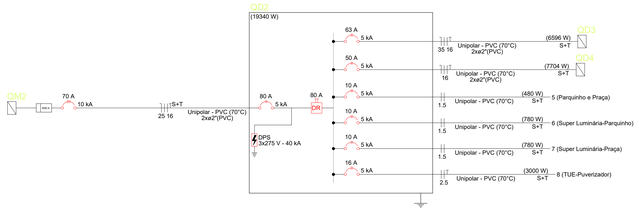

Quadro de Cargas (QD3) - Pavimento

Circuito	Descrição	Esquema	Método de inst.	Tensão (V)	Iluminação (W) 12	200	Tomadas (W) 1000	Pot. total. (VA)	Pot. total. (W)	Fases	Pot. - R (W)	Pot. - S (W)	Pot. - T (W)	FCT	FCA	In' (A)	Ip (A)	Seção (mm²)	Icc (A)	Icc (kA)	Disj (A)	dV parc (%)	dV total (%)
9	luminárias Cachoeira	F+F	B1	220 V	33			566	396	S+T		198	198	1.00	0.80	3.1	2.6	10	57.0	25	20	0.86	12.29
10	Refletores Superiores	F+F	B1	220 V		20		8000	4000	S+T		2000	2000	1.00	0.80	45.5	36.4	25	101.0	5	40	4.16	15.59
11	Refletores Inferiores	F+F	B1	220 V		6		2400	1200	S+T		600	600	1.00	0.80	13.6	10.9	16	76.0	5	16	0.46	11.88
12	TUE-Tomada	F+F+T	B1	220 V			1	1111	1000	S+T		500	500	1.00	1.00	5.1	5.1	2.5	24.0	5	10	0.12	11.55
13	TUG-Tomada	F+N	B1	127 V				0	0	S				1.00	1.00	0.0	0.0	1.5	17.5	5	10	0.00	11.43
TOTAL					33	26	1	12077	6596	S+T	0	3298	3298										

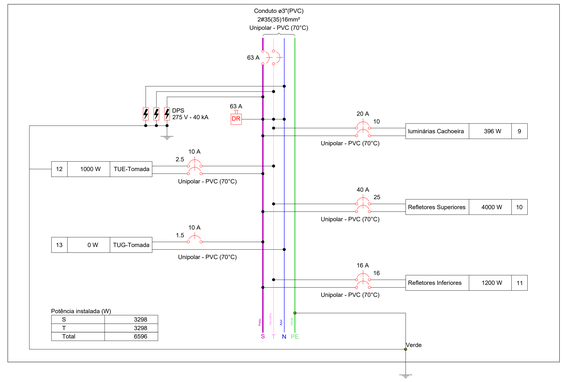

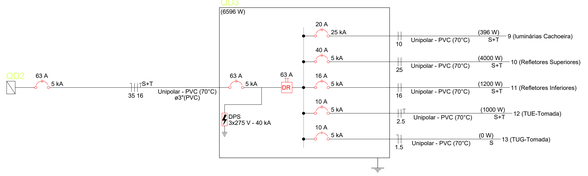

Quadro de Demanda (QM1) - Pavimento

Tipo de carga	Potência instalada (kVA)	Fator de demanda (%)	Demanda (kVA)
Uso Específico	7.13	100.00	7.13
		TOTAL	7.13

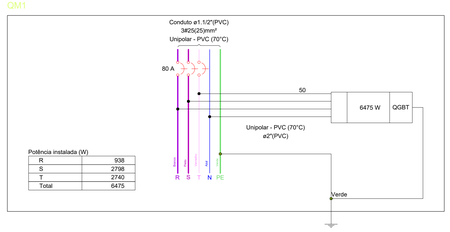

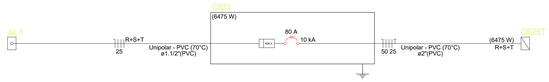

Quadro de Demanda (QM2) - Pavimento

Tipo de carga	Potência instalada (kVA)	Fator de demanda (%)	Demanda (kVA)
Uso Específico	26.37	100.00	26.37
		TOTAL	26.37

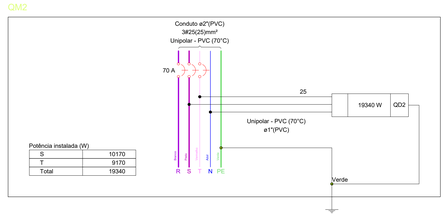

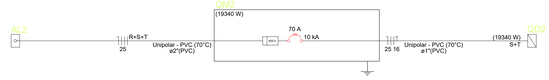

Quadro de Cargas (QGBT) - Pavimento

Circuito	Descrição	Esquema	Método de inst.	Tensão (V)	Iluminação (W) 12	55	Tomadas (W) 780	Pot. total. (VA)	Pot. total. (W)	Fases	Pot. - R (W)	Pot. - S (W)	Pot. - T (W)	FCT	FCA	In' (A)	Ip (A)	Seção (mm²)	Icc (A)	Icc (kA)	Disj (A)	dV parc (%)	dV total (%)
QD1		2F+N+T	B1	220/127 V				5071	4599	S+T		2300	2300	1.00	0.70	32.0	23.0	6	36.0	5	25	7.76	7.94
19	Canteiro da Pista	F+F	B1	220 V	18			309	216	R+S	108	108		1.00	1.00	1.4	1.4	1.5	17.5	5	10	3.68	3.87
20	Pista de Caminhada	F+F	B1	220 V		16		926	880	R+T	440		440	1.00	1.00	4.2	4.2	6	41.0	5	10	3.43	3.61
21	Super Luminária-Quarta	F+F	B1	220 V			1	821	780	R+S	390	390		1.00	1.00	3.7	3.7	2.5	24.0	5	10	2.85	3.04
TOTAL					18	16	1	7127	6475	R+S+T	938	2798	2740										

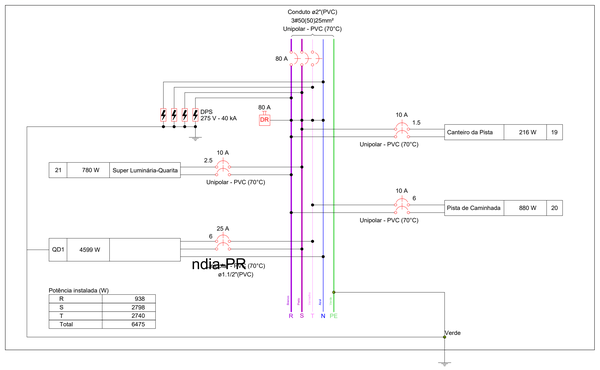

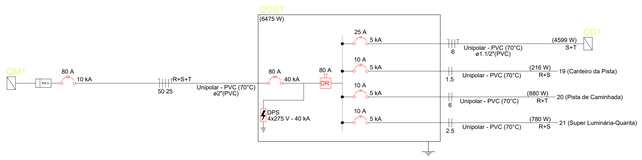

Quadro de Cargas (QD4) - Pavimento

Circuito	Descrição	Esquema	Método de inst.	Tensão (V)	Iluminação (W) 12	120	780	Tomadas (W) 1000	3000	Pot. total. (VA)	Pot. total. (W)	Fases	Pot. - R (W)	Pot. - S (W)	Pot. - T (W)	FCT	FCA	In' (A)	Ip (A)	Seção (mm²)	Icc (A)	Icc (kA)	Disj (A)	dV parc (%)	dV total (%)
14	Área de Camping	F+F+T	B1	220 V	37	4				1140	924	S+T		462	462	1.00	1.00	5.2	5.2	4	32.0	5	10	0.94	19.46
15	Super Luminaria-Camping	F+F	B1	220 V			1			821	780	S+T		390	390	1.00	1.00	3.7	3.7	6	41.0	5	10	1.78	20.30
16	TUE-Puverizador	F+F+T	B1	220 V					1	3333	3000	S+T		1500	1500	1.00	1.00	15.2	15.2	4	32.0	5	16	2.67	21.19
17	TUE-Tomada	F+F+T	B1	220 V				2		2222	2000	S+T		1000	1000	1.00	0.80	6.3	10.1	4	32.0	5	16	2.52	21.04
18	TUG-Tomada	F+N+T	B1	127 V				1		1111	1000	S		1000		1.00	1.00	8.7	8.7	2.5	24.0	5	10	0.32	18.84
TOTAL					37	4	1	3	1	8627	7704	S+T	0	4352	3352										

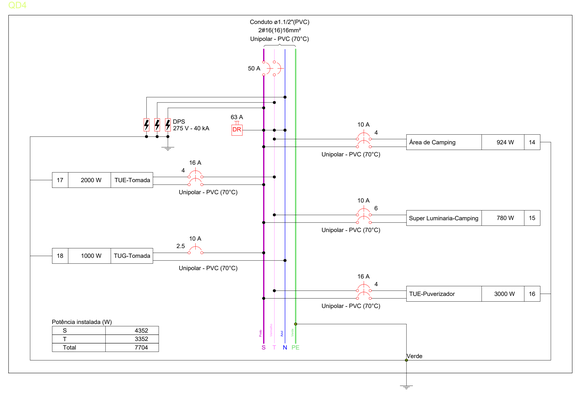

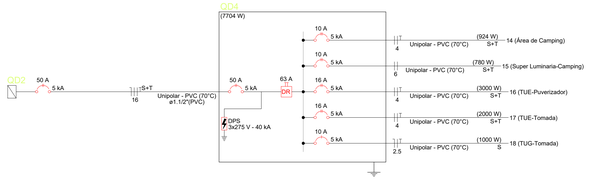

ELÉTRICO

Proprietário
Município de Medianeira

Obra
Implementação das instalações elétrica do Parque da Pedreira

Conteúdo
Distribuição dos circuitos elétricos
Quadro da cargas e quadro de demandas
Legendas
Lista de materiais

Localização
Entrada na PR-277, Bairro Topázio (Pedreira) - Medianeira-PR

CEP | Bairro | Município
Medianeira

Área | Proprietário
Município de Medianeira
CNPJ: 76.206.481/0001-58

Responsável técnico
Voltra Eletric
Av. Paraná, 469 - Centro, Paranavaí - PR
47 99102-3138 / 44 99812-8248
André Hoinoski dos Anjos
CREA - PR-219041/D

Data	Desenho	ART	Folha
17/04/2025	João Gabriel Caetano		02/02